

Схема расположения границы земельного участка


Поселок Шомокша

Школа

п. Шомокша, улица Комсомольская, дом № 7<sup>а</sup>

ФАП

п. Шомокша, улица Советская, дом № 10<sup>а</sup>

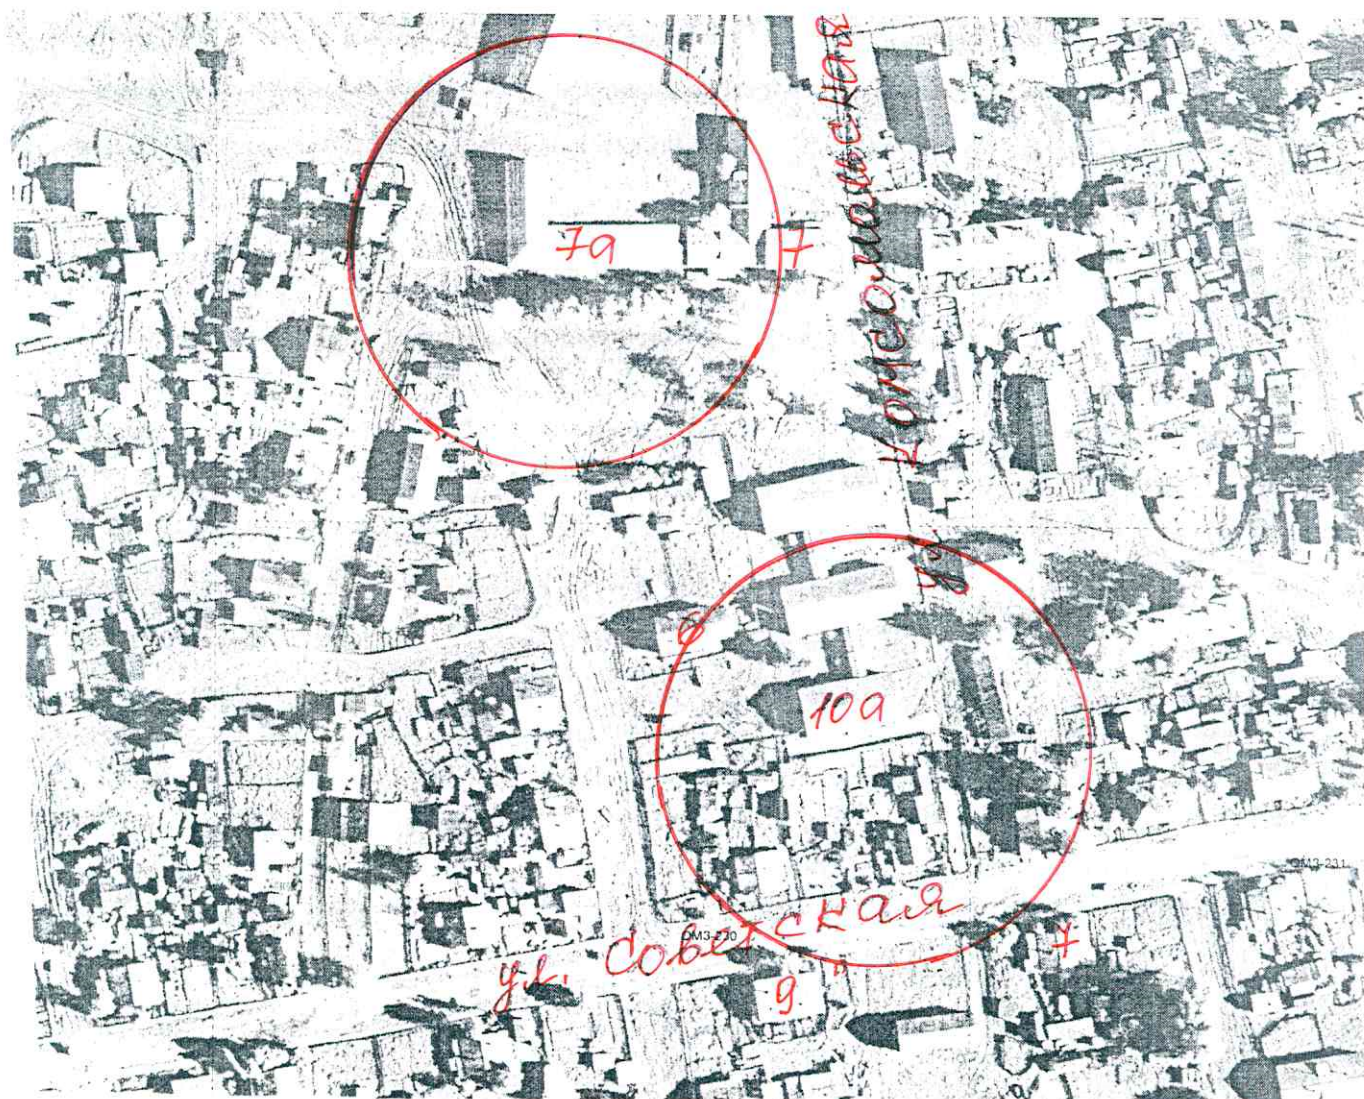

Масштаб 1:2000

Землеустроитель

Скоробогатько

С. Б. Скоробогатько