


Схема расположения границы земельного участка
деревня Прошково
ФАП

д. Прошково, улица Набережная, дом № 5

Школа

д. Прошково, улица Набережная, дом № 5

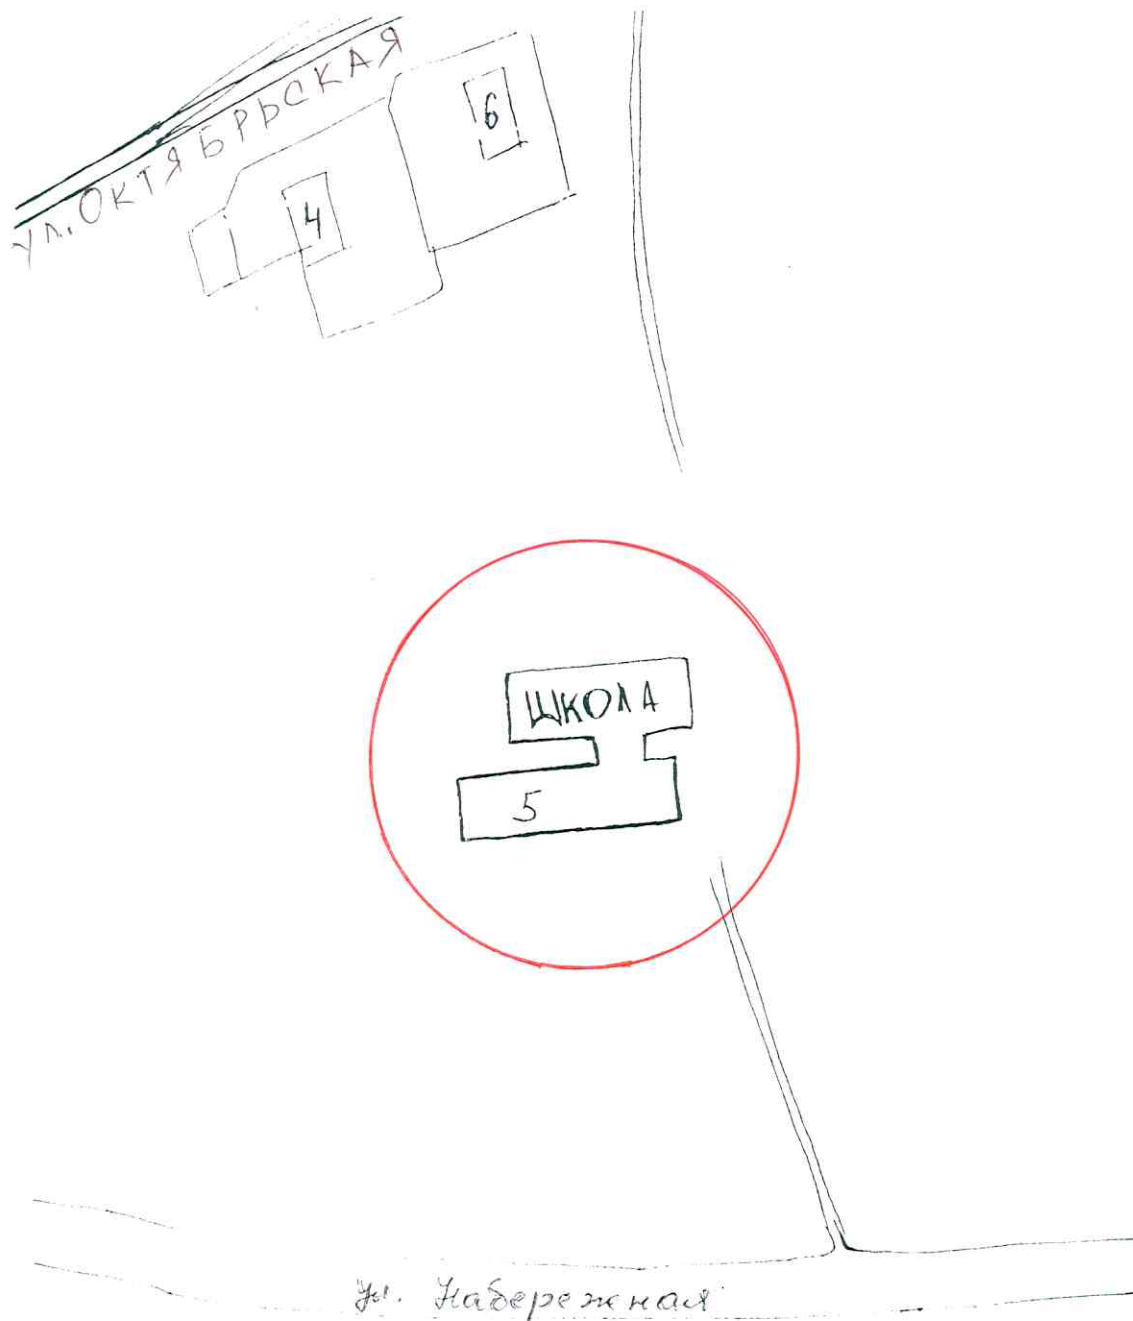

Масштаб 1:1200

Землеустроитель

Скоробогатько

С. Б. Скоробогатько