


Схема расположения границы земельного участка
поселок Ковкула
ФАП
п. Ковкула, улица Профсоюзная, дом № 2

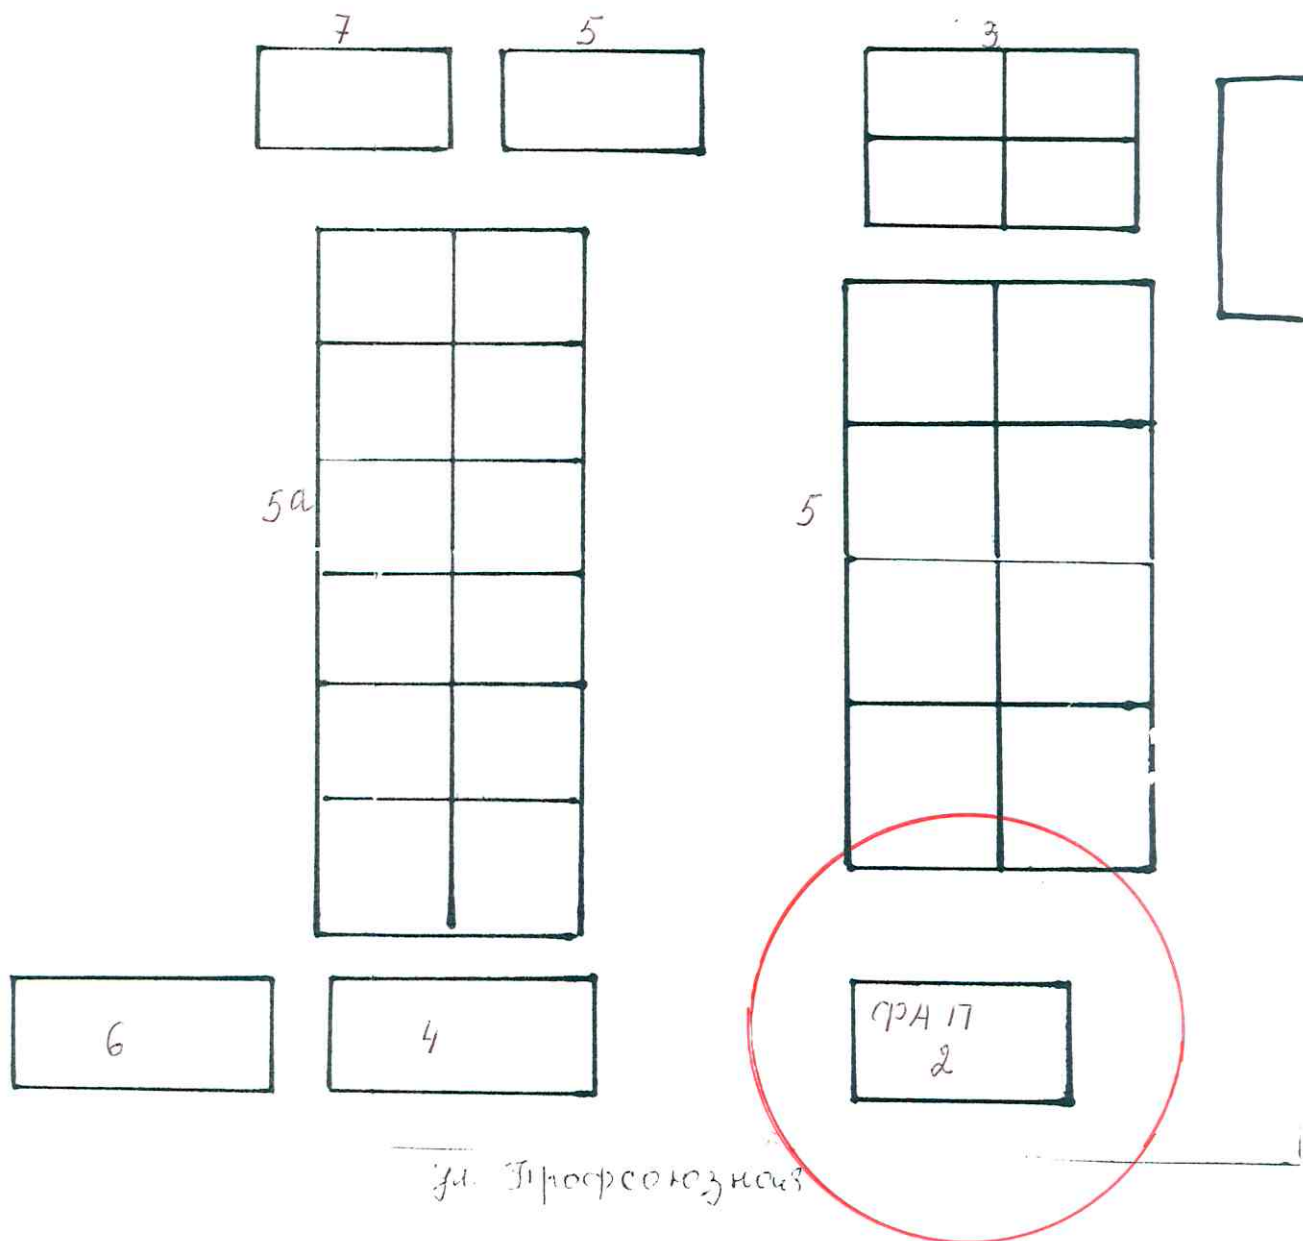

Масштаб 1:1200

Землеустроитель

Скоробогатько

С. Б. Скоробогатько