

Схема расположения границы земельного участка


деревня Посад

Школа

д. Посад, улица Молодежная, дом № 14

ФАП

д. Посад, улица Центральная, дом № 24

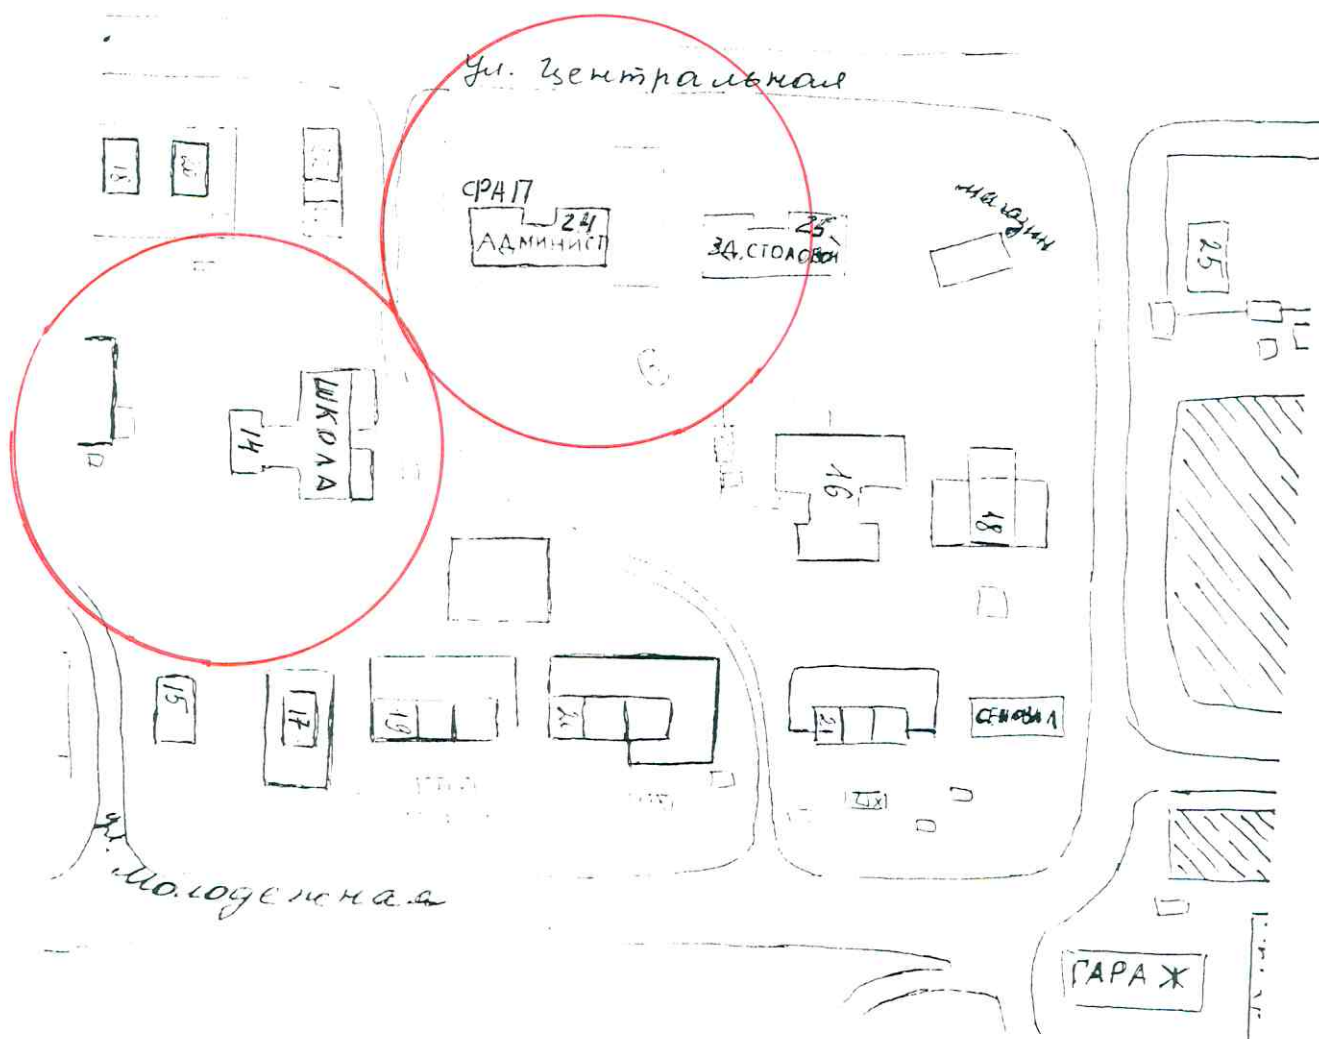

Масштаб 1:2000

Землеустроитель

Скоробогатько

С. Б. Скоробогатько