


Схема расположения границы земельного участка  
деревня Поле  
ФАП  
д. Поле, дом № 42/а

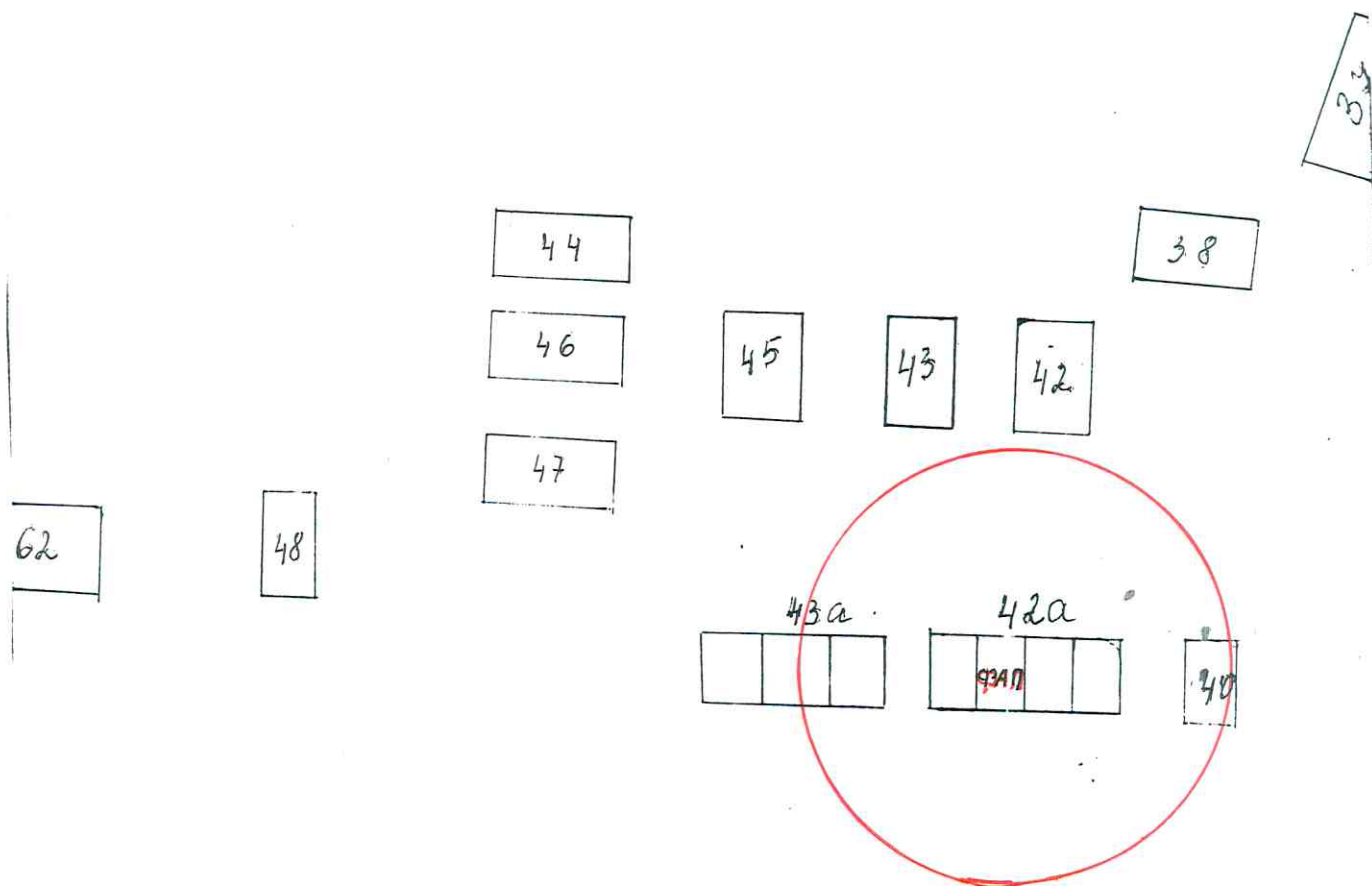

Масштаб 1:1600

Землеустроитель

Скоробогатько

С. Б. Скоробогатько