


Схема расположения границы земельного участка
деревня Анциферовский Бор
Больница
д. Анциферовский Бор, улица Придорожная, дом № 58

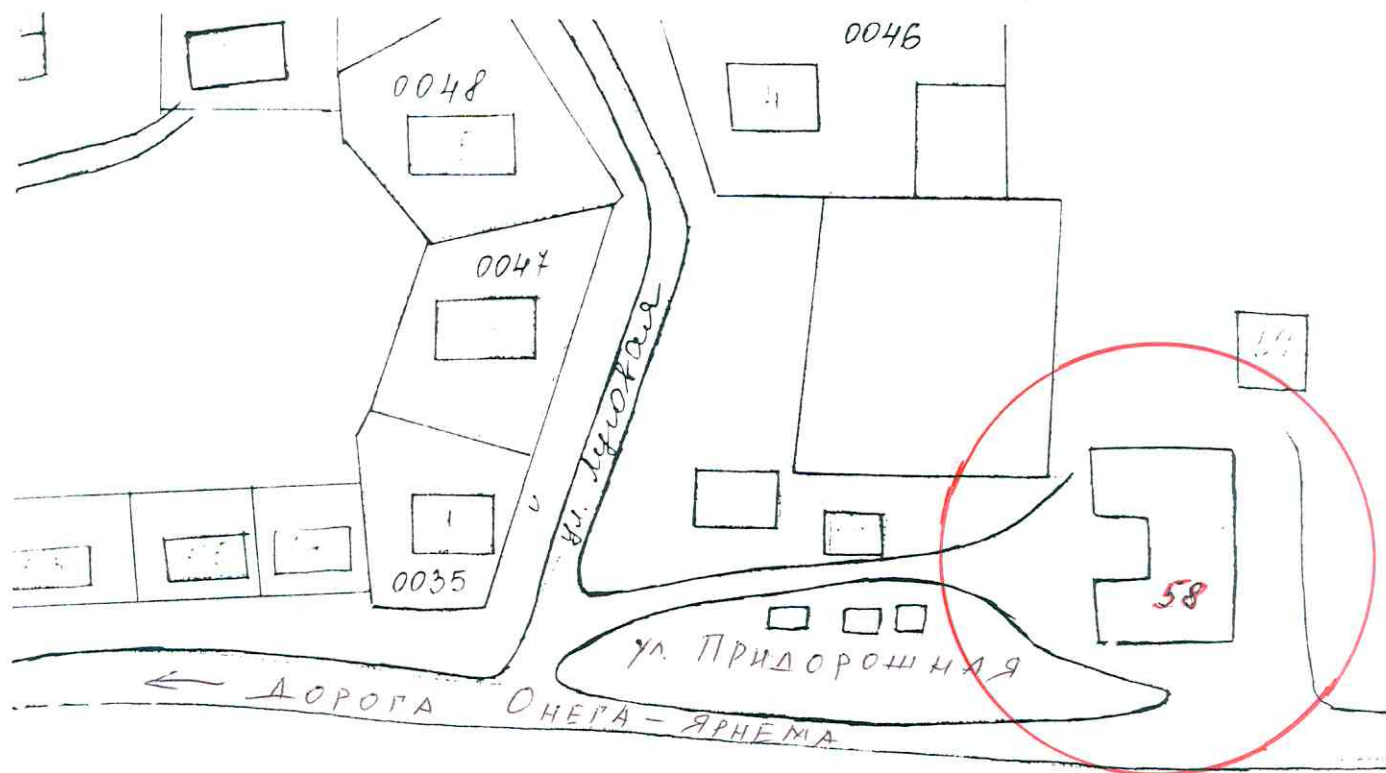

Масштаб 1:1200

Землеустроитель

Скоробогатько

С. Б. Скоробогатько