


Схема расположения границы земельного участка
деревня Прилуки
ФАП
д. Прилуки, улица Центральная, дом № 5

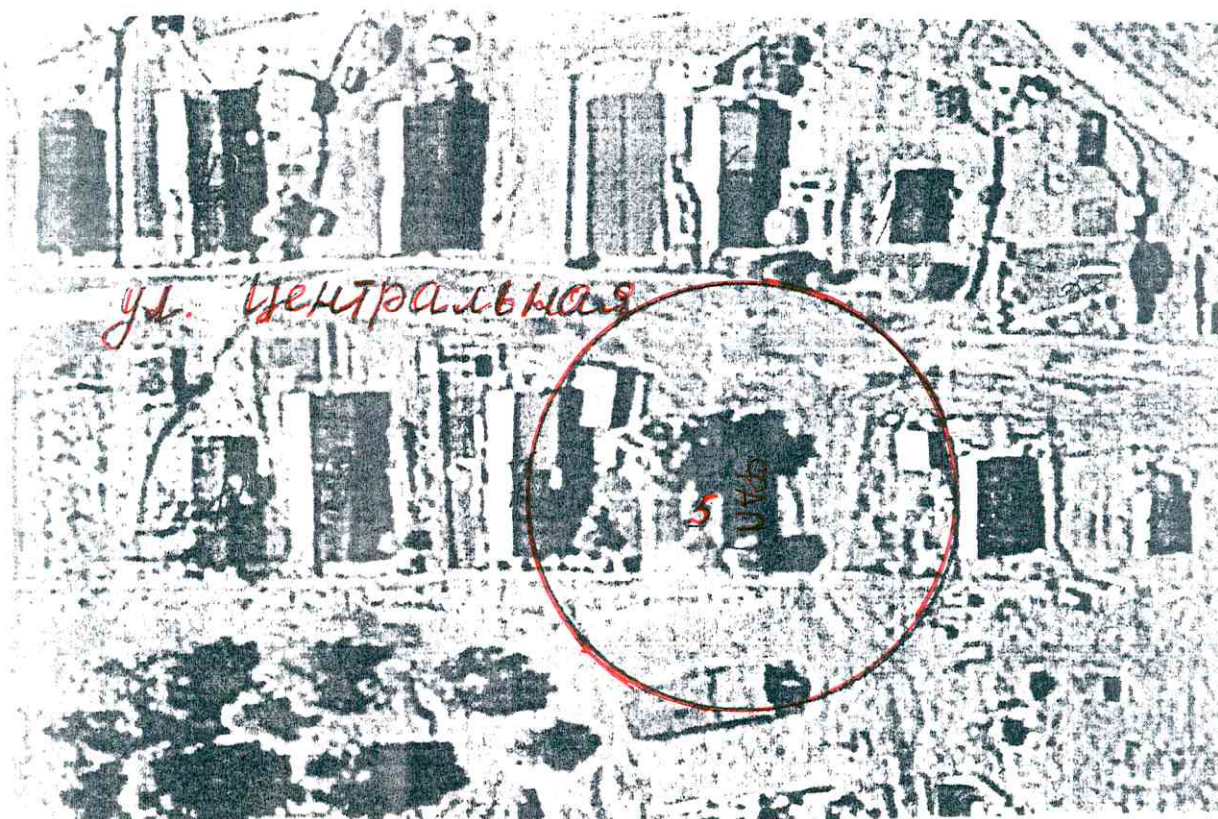

Масштаб 1:1600

Землеустроитель

Скоробогатько

С. Б. Скоробогатько