


Схема расположения границы земельного участка  
деревня Анциферовский Бор  
Школа  
д. Анциферовский Бор, улица Придорожная, дом № 35

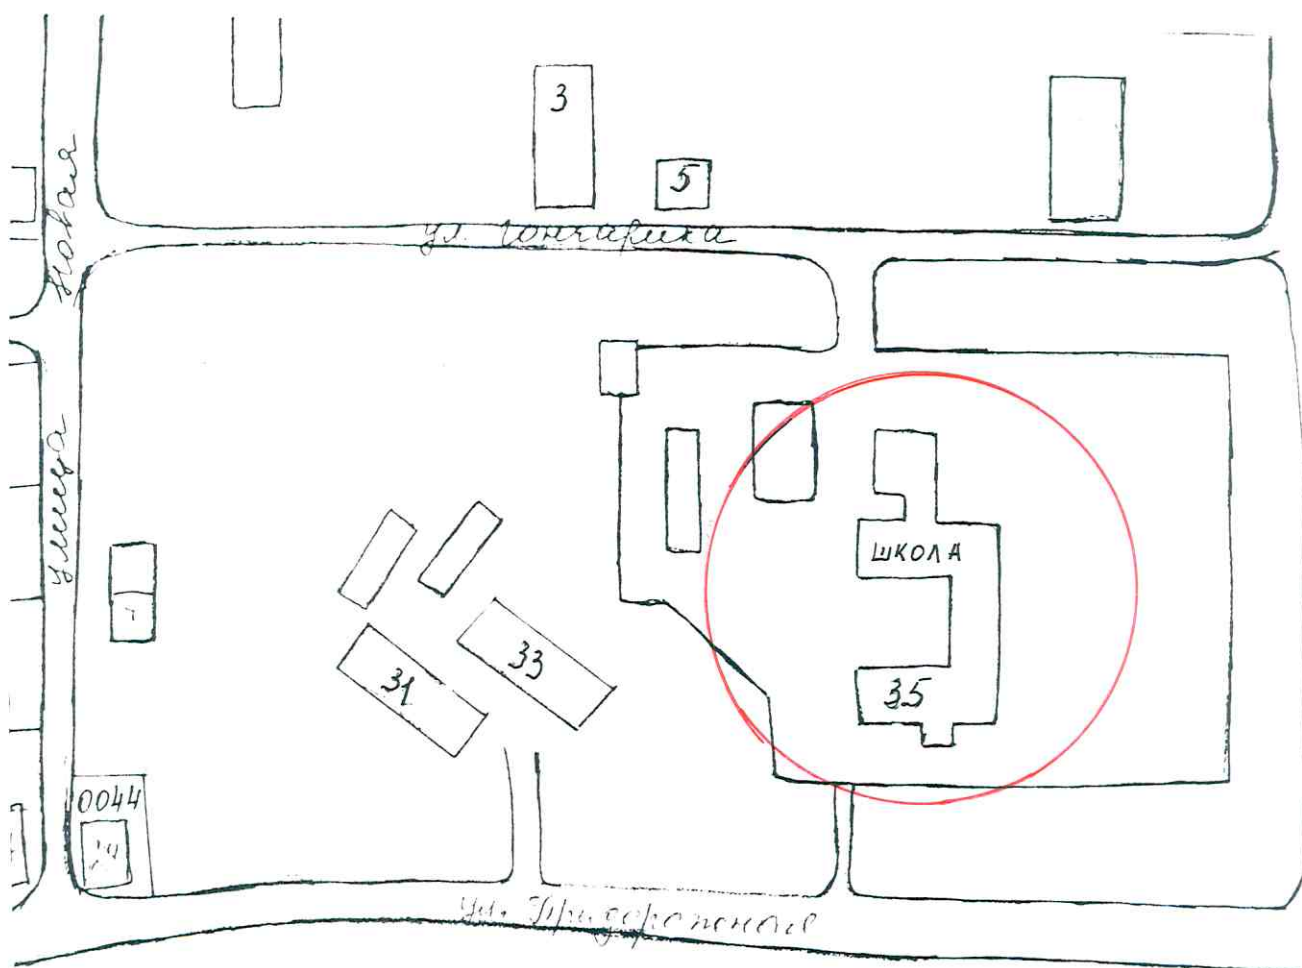

Масштаб 1:1200

Землеустроитель

Скороб М.

С. Б. Скоробогатько