


Схема расположения границы земельного участка
деревня Большой Бор
ФАП

д. Большой Бор, улица Молодежная, дом № 6

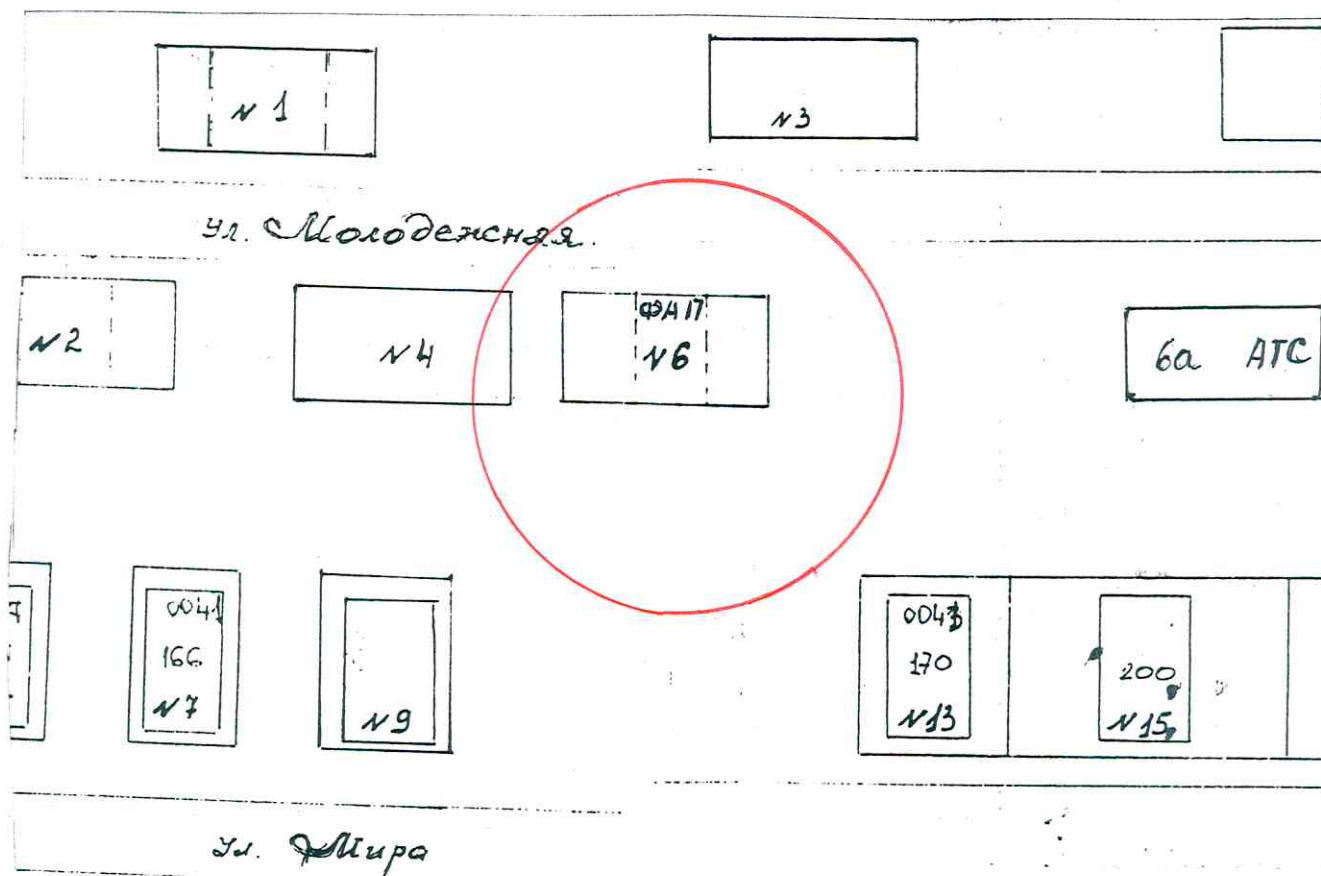

Масштаб 1:1600

Землеустроитель

Скоробогатько

С. Б. Скоробогатько