


Схема расположения границы земельного участка  
деревня Хачела  
ФАП  
д. Хачела, улица Набережная, дом № 12

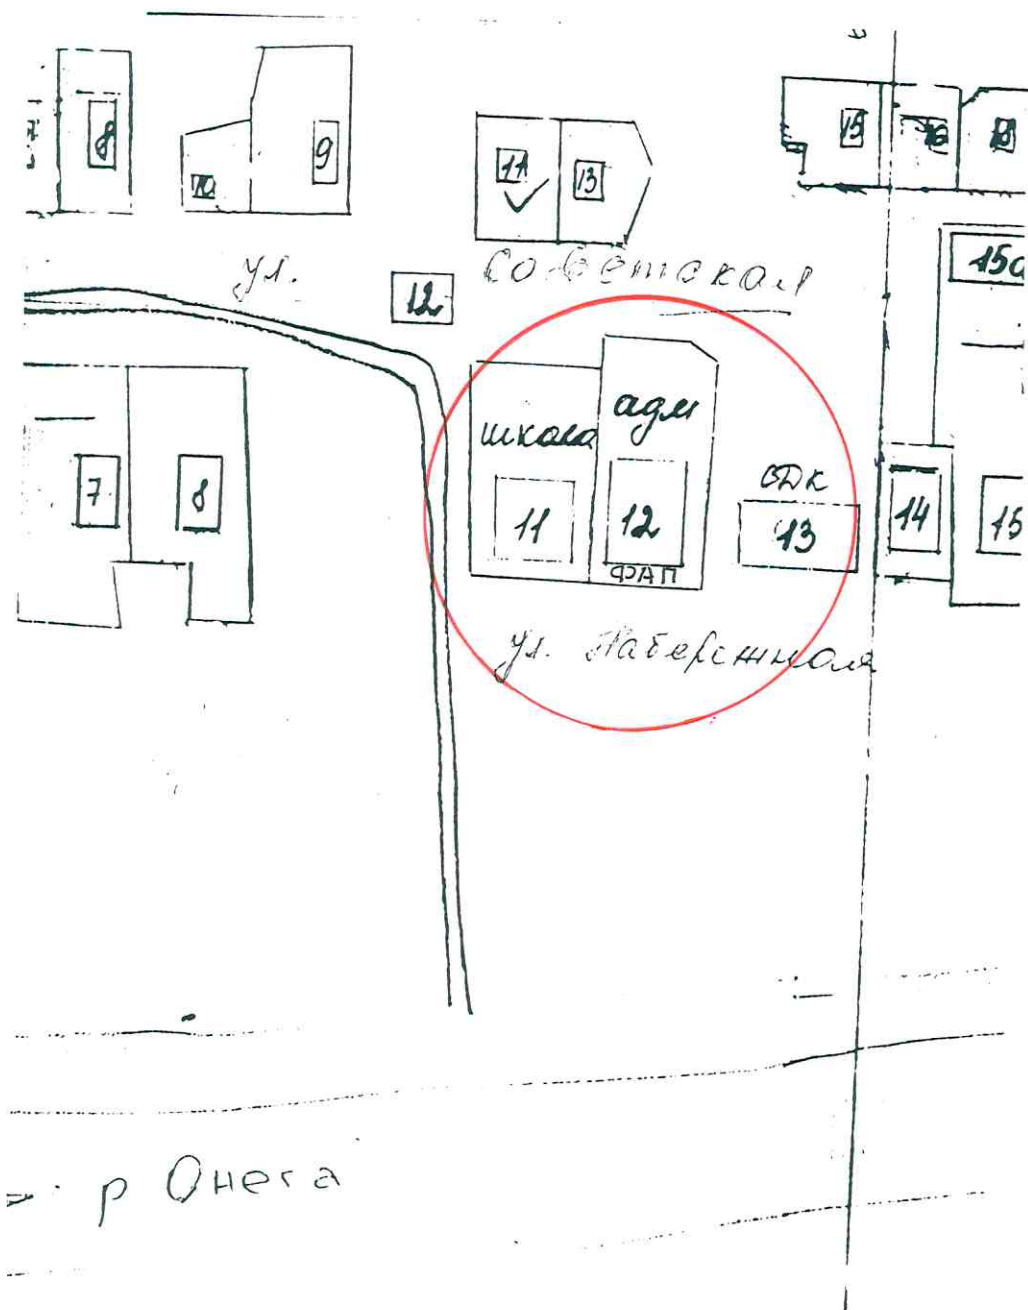

Масштаб 1:1000

Землеустроитель

*Скоробогатько*

С. Б. Скоробогатько