


Схема расположения границы земельного участка
деревня Клещево
ФАП

д. Клещево, улица Гаражная, дом № 18

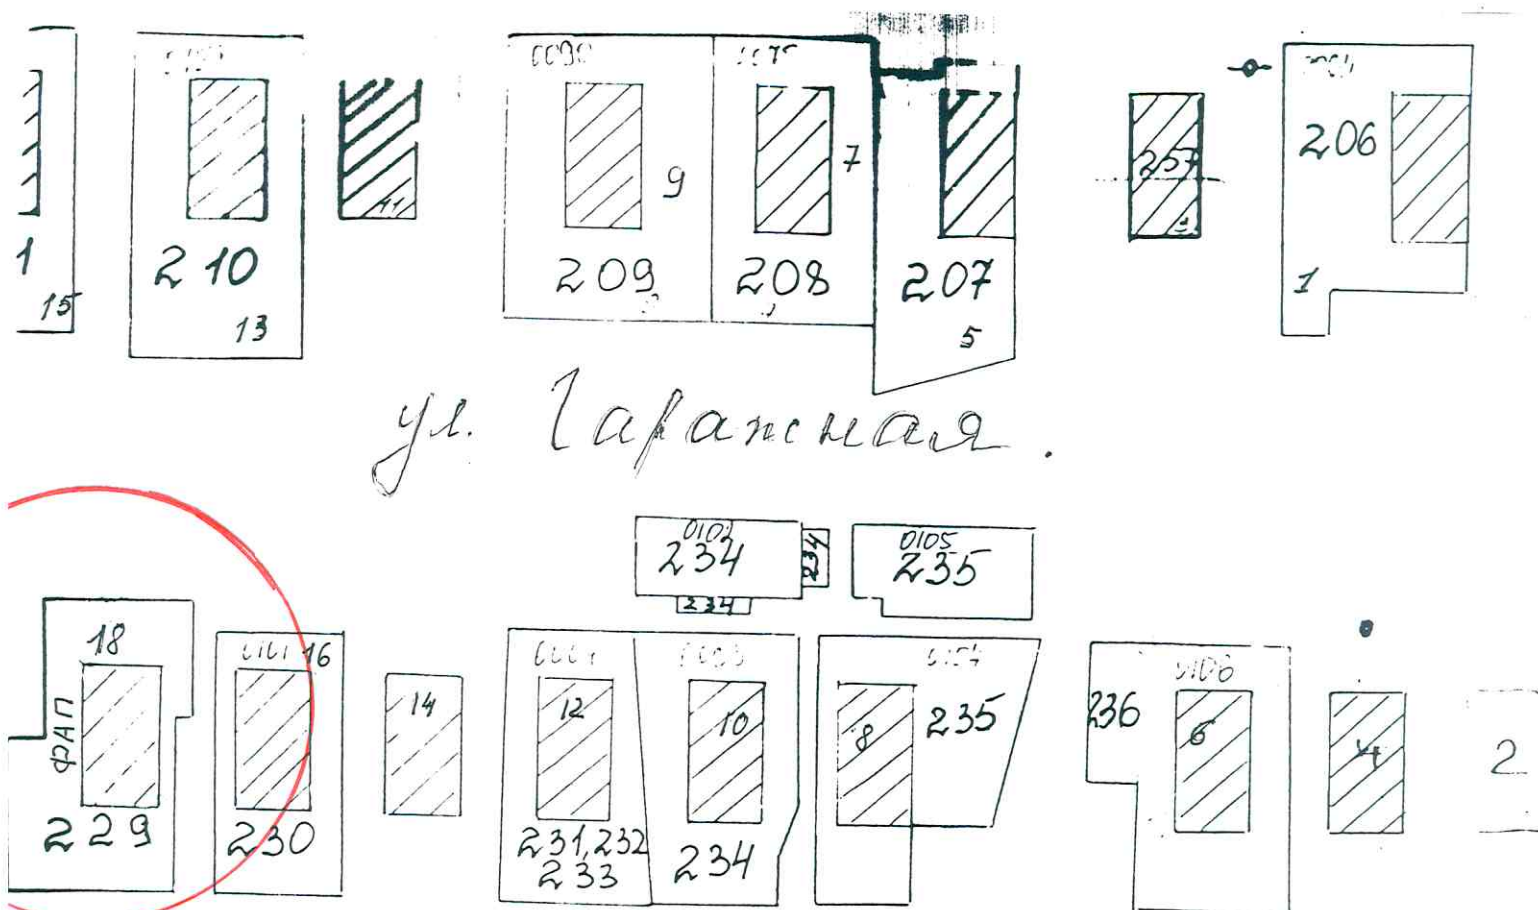

Масштаб 1:1600

Землеустроитель

Скоробогатько

С. Б. Скоробогатько