


Схема расположения границы земельного участка
деревня Прилуки
Школа
д. Прилуки, улица Школьная, дом № 1

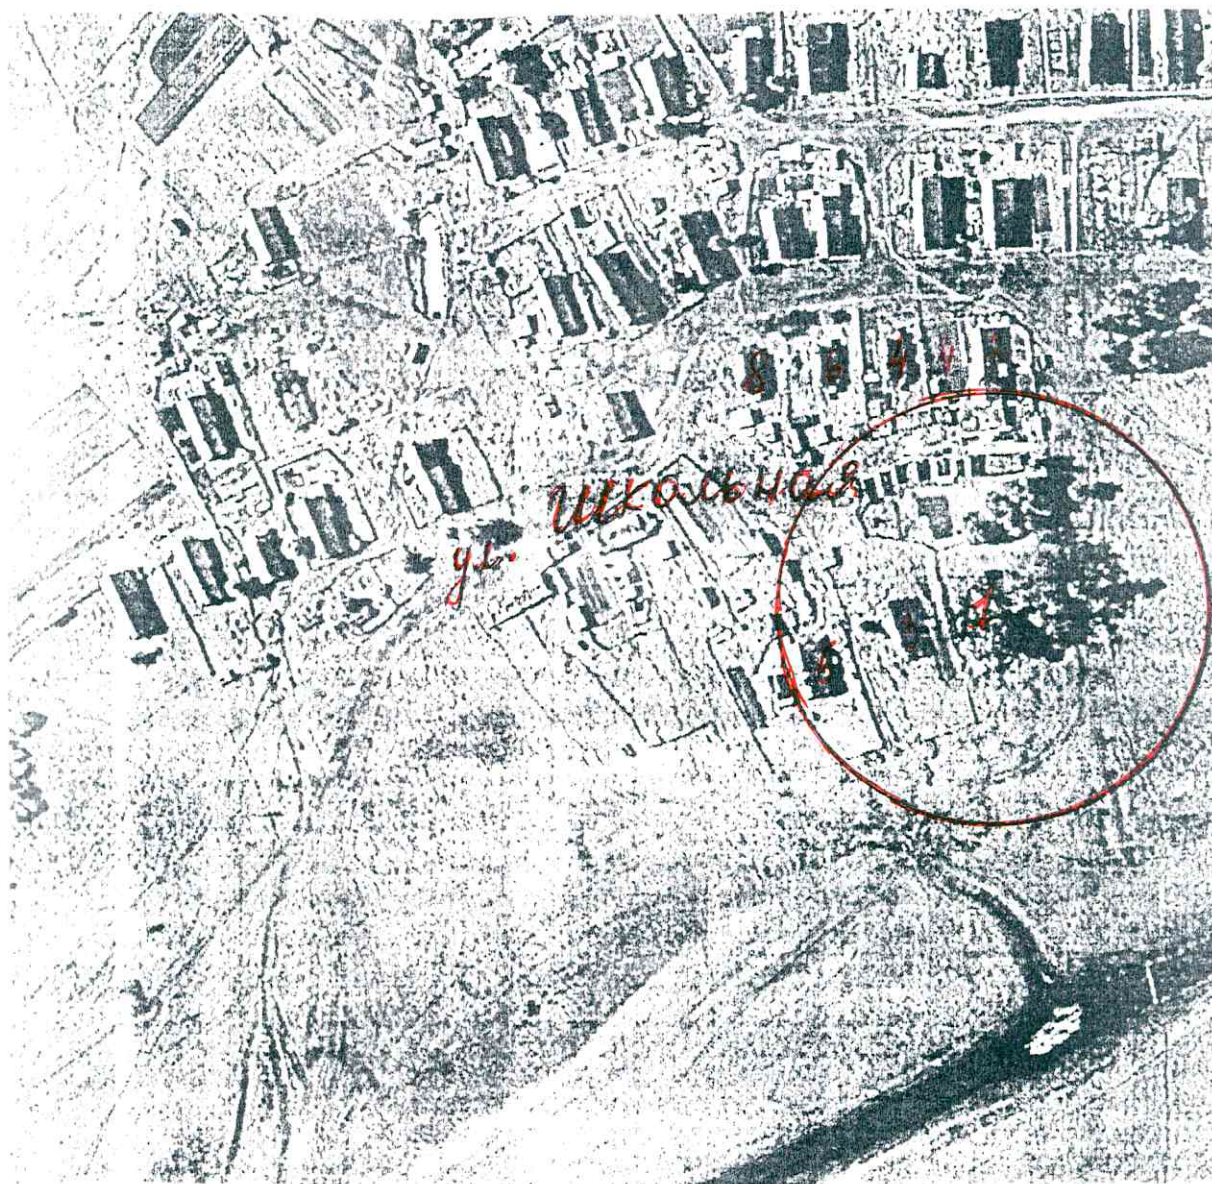

Масштаб 1:1600

Землеустроитель

Скоробогатько

С. Б. Скоробогатько