


**Схема размещения нестационарного торгового объекта
на территории муниципального образования
"Онежский муниципальный район" №35**


Местоположение: г. Онега, перекресток ул. Гутина и ул. Правды

Вид нестационарного торгового объекта: палатка площадью 6 кв.м.

Назначение: торговля плодоовощной продукцией

Условное обозначение: 

Период размещения с 15 мая по 15 октября ежегодно

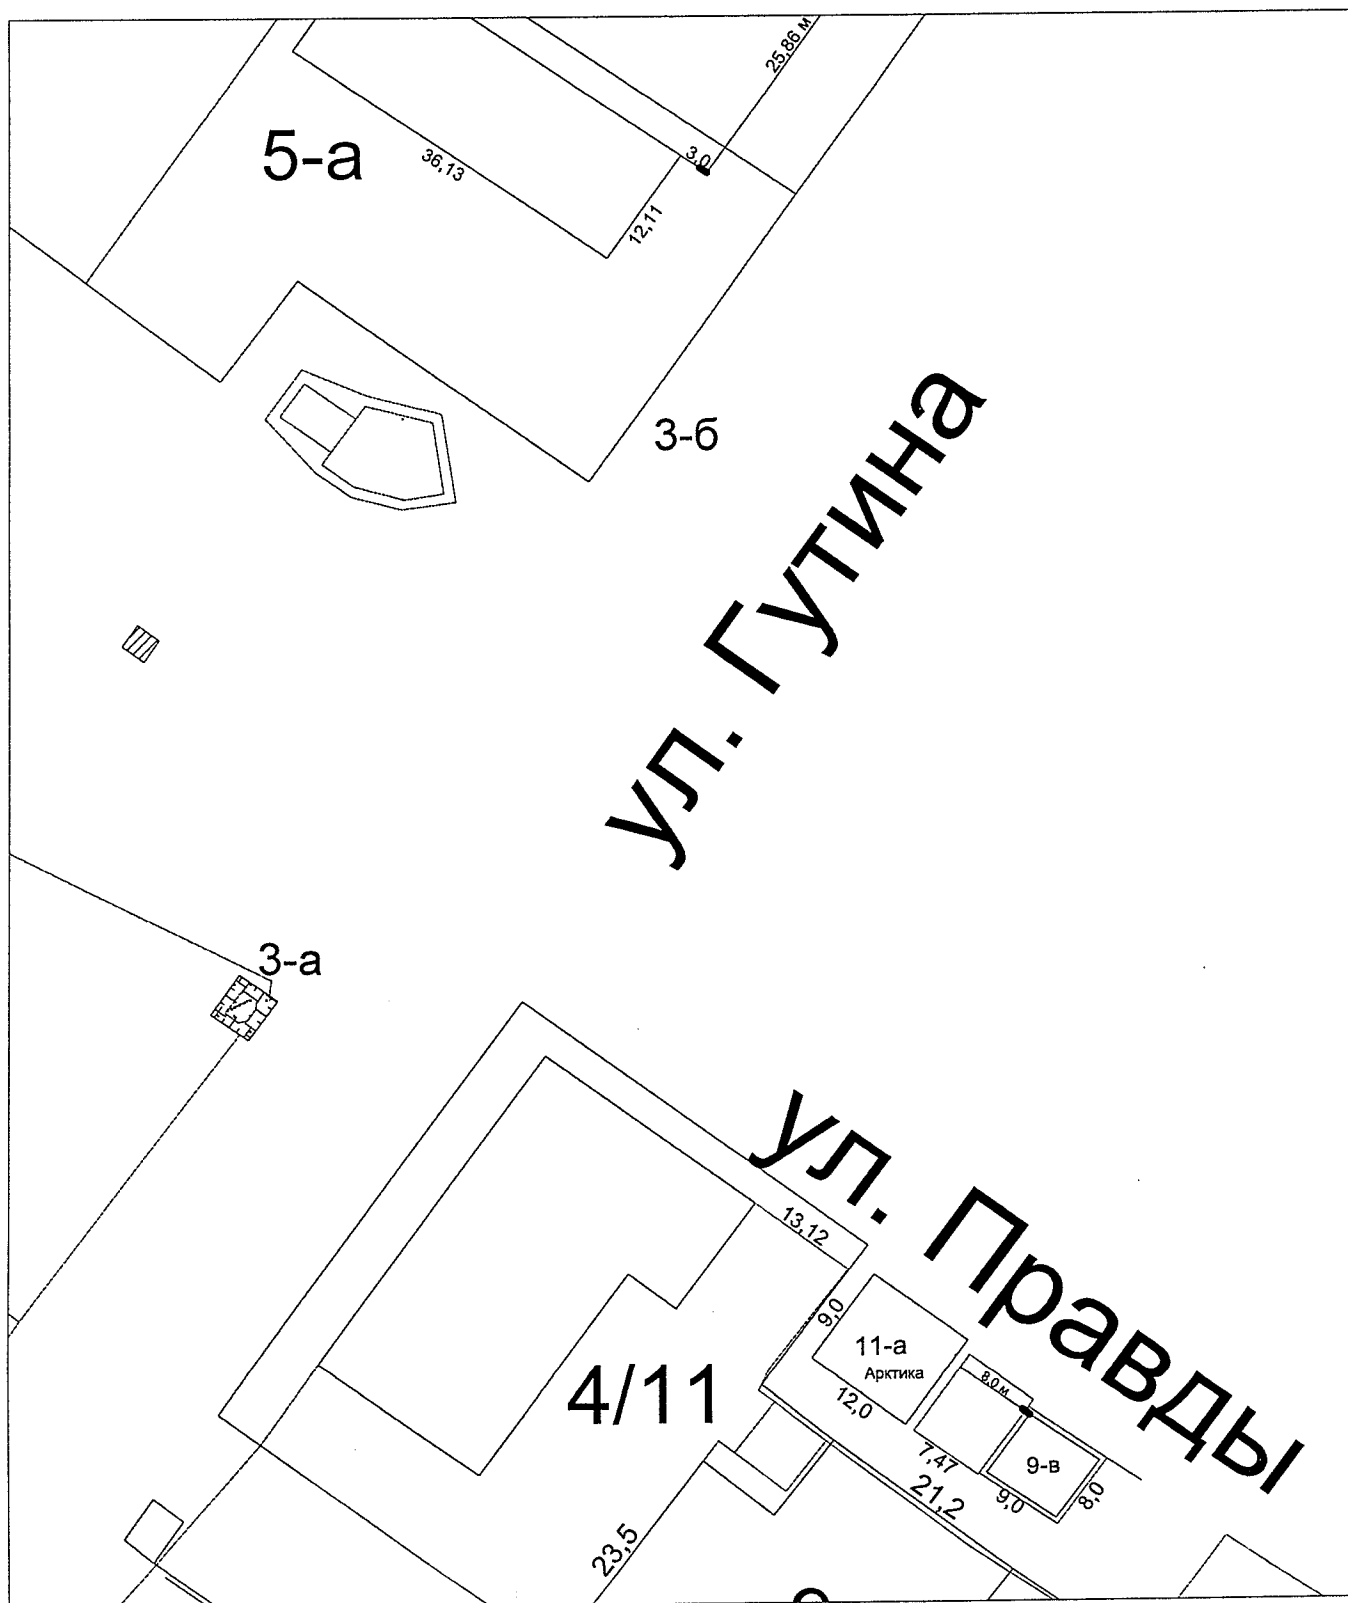


**Схема размещения нестационарного торгового объекта
на территории муниципального образования
"Онежский муниципальный район" №36**


Местоположение: г. Онега, ул. Гутина, д. 3

Вид нестационарного торгового объекта: киоск площадью 10 кв.м.

Назначение: торговля продовольственными и непродовольственными товарами

Условное обозначение: 

Период размещения с 15 мая по 15 октября ежегодно

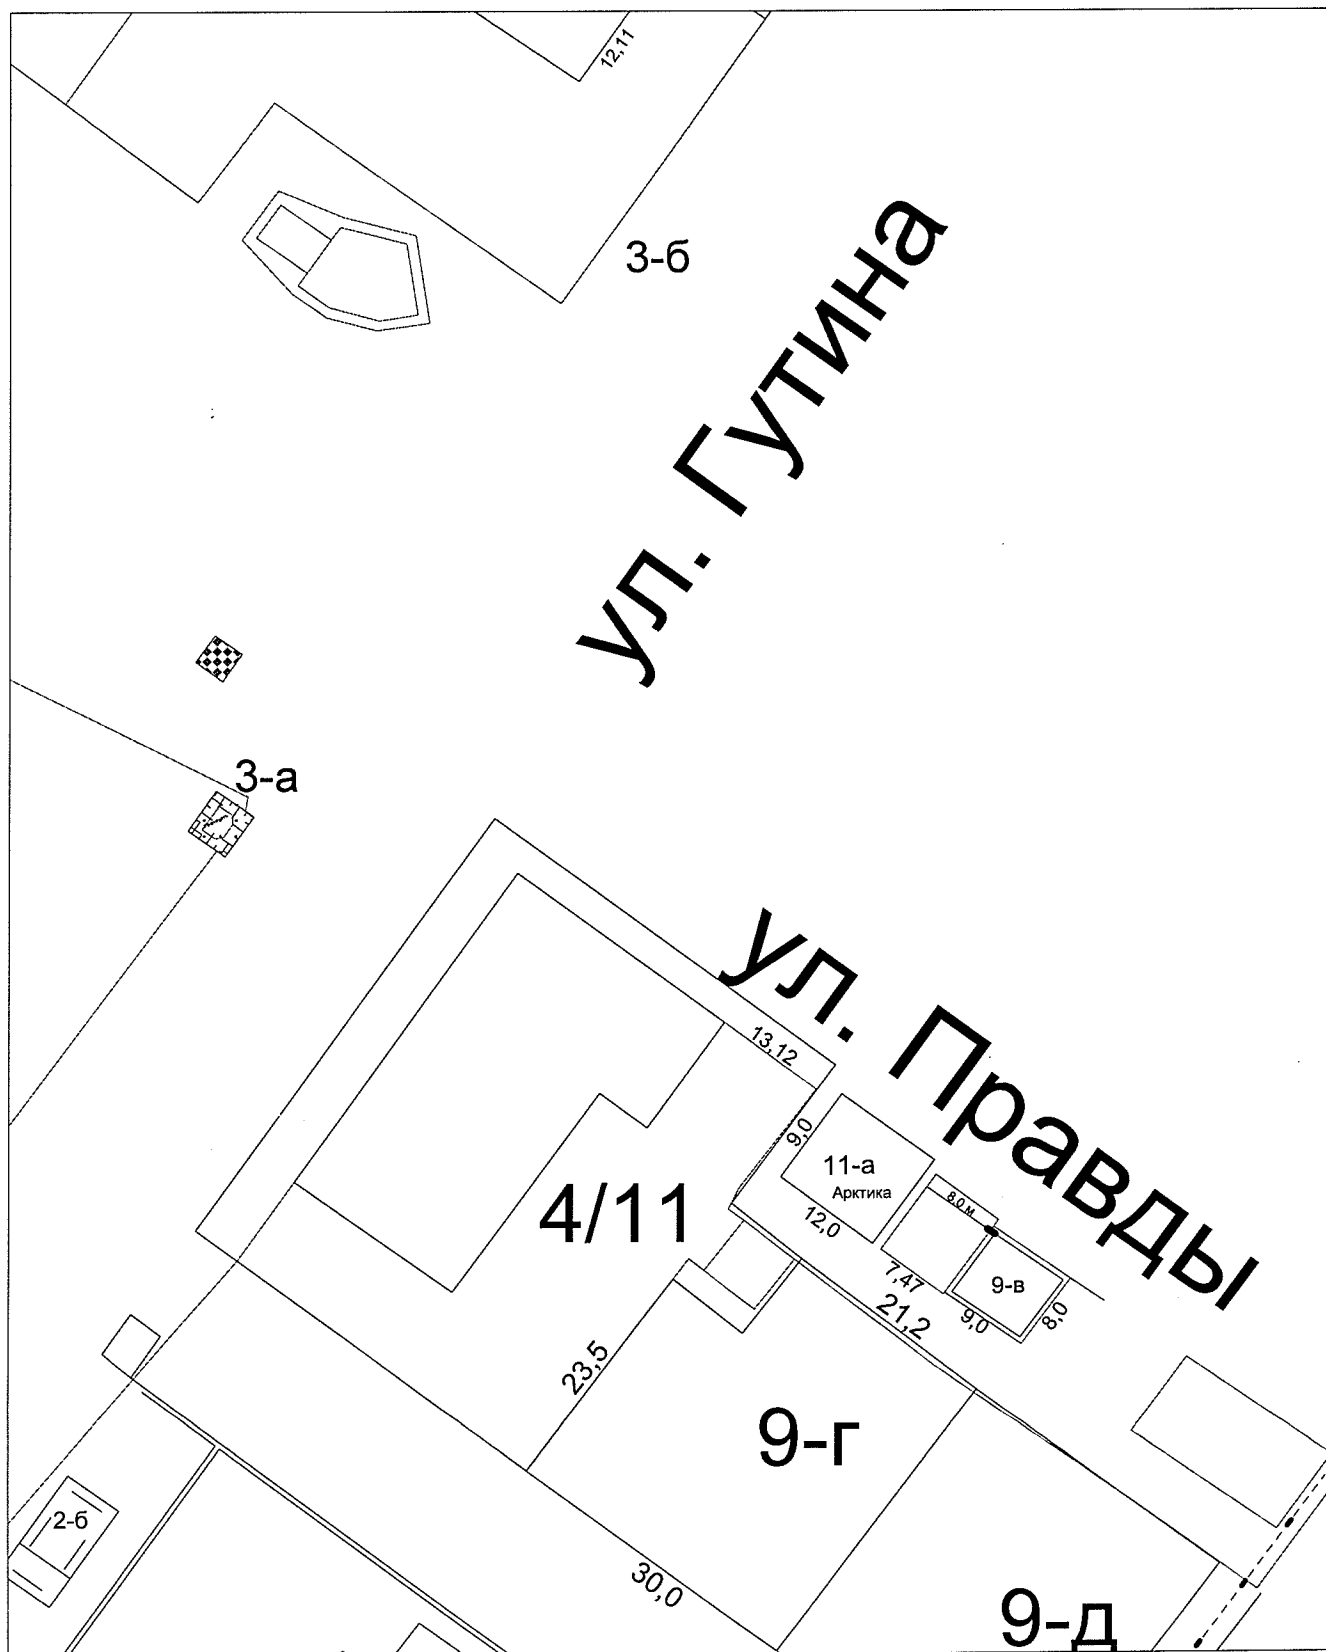


**Схема размещения нестационарного торгового объекта
на территории муниципального образования
"Онежский муниципальный район" №37**


Местоположение: г. Онега, ул. Гутина, д. 5-а (со стороны ФОК)

Вид нестационарного торгового объекта: киоск площадью 8 кв.м.

Назначение: торговля непродовольственными товарами

Условное обозначение: 

Период размещения до 12 месяцев

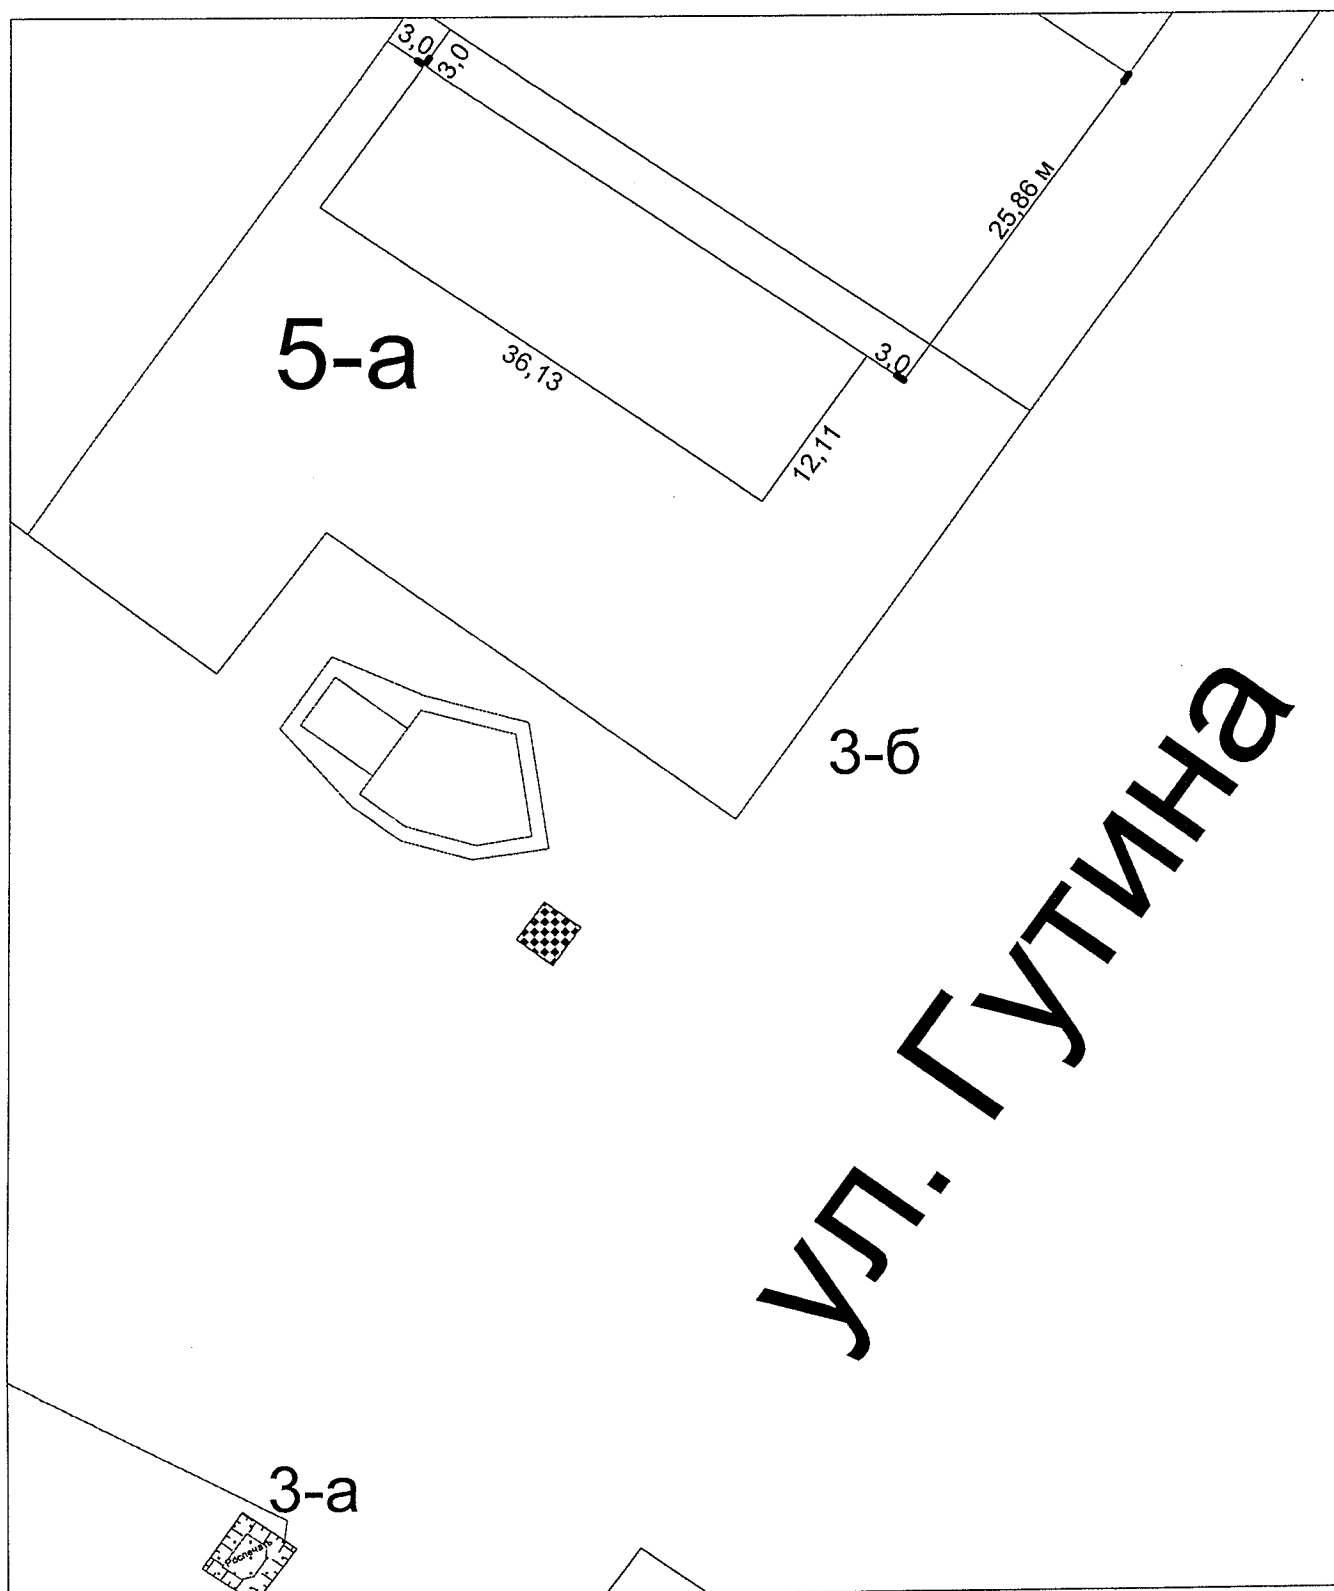


**Схема размещения нестационарного торгового объекта
на территории муниципального образования
"Онежский муниципальный район" №38**


Местоположение: г. Онега, ул. Гутина, д. 18 (около ЖУ)

Вид нестационарного торгового объекта: палатка площадью 6 кв.м.

Назначение: торговля плодоовощной продукцией

Условное обозначение: 

Период размещения с 15 мая по 15 октября ежегодно

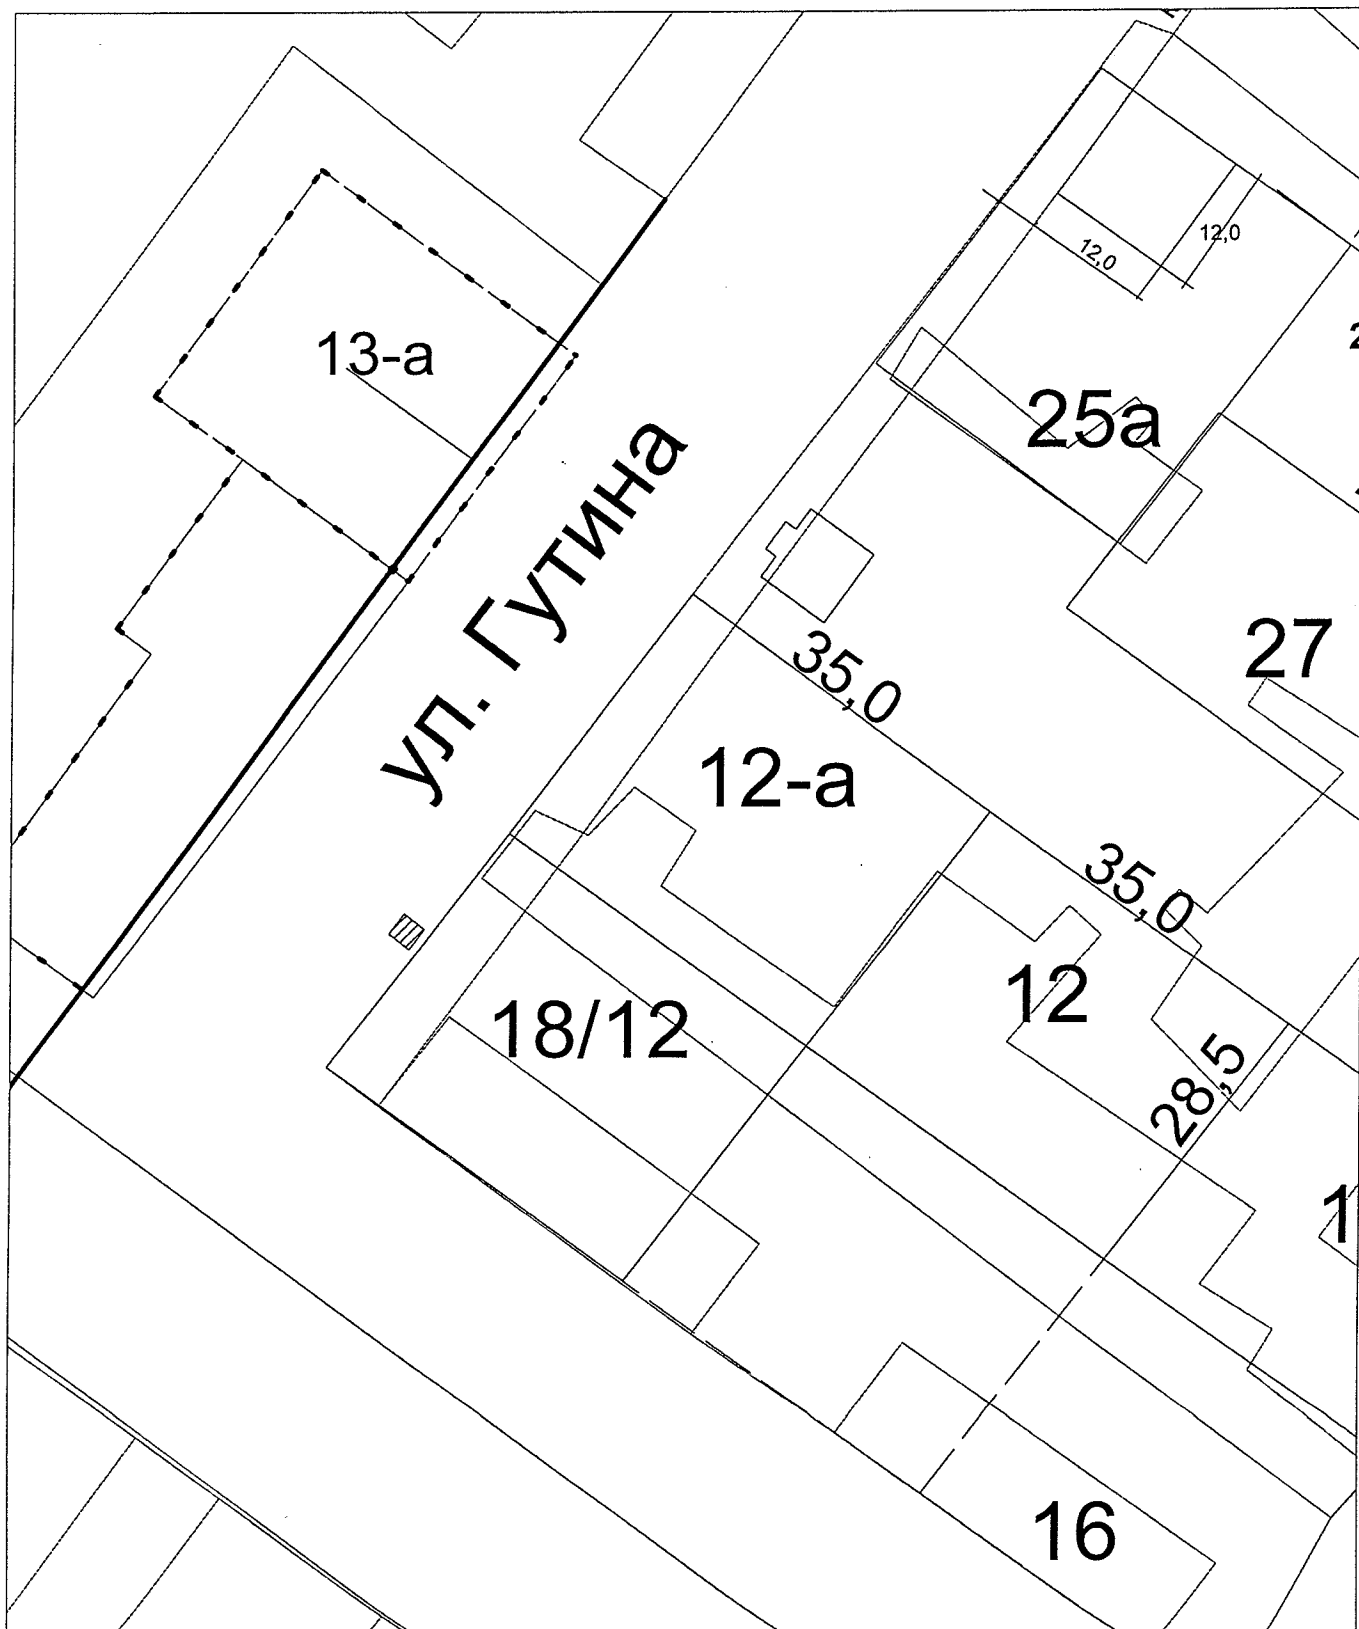


**Схема размещения нестационарного торгового объекта
на территории муниципального образования
«Онежский муниципальный район» №39**

Местоположение: 164840, Архангельская обл., г. Онега, ул. Гутина, д.3-б

Вид нестационарного торгового объекта: павильон площадью 8 кв.м

Назначение: торговля мясной и рыбной продукцией

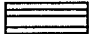Условное обозначение: 

Период размещения: до 12 месяцев

1:500




**Схема размещения нестационарного торгового объекта
на территории муниципального образования
"Онежский муниципальный район" № 40**


Местоположение: г. Онега, ул. Гутина, д.5

Вид нестационарного торгового объекта: автолавка площадью 10-12 кв.м.

Назначение: торговля продовольственными и непродовольственными товарами

Условное обозначение: 

Период размещения до 12 месяцев

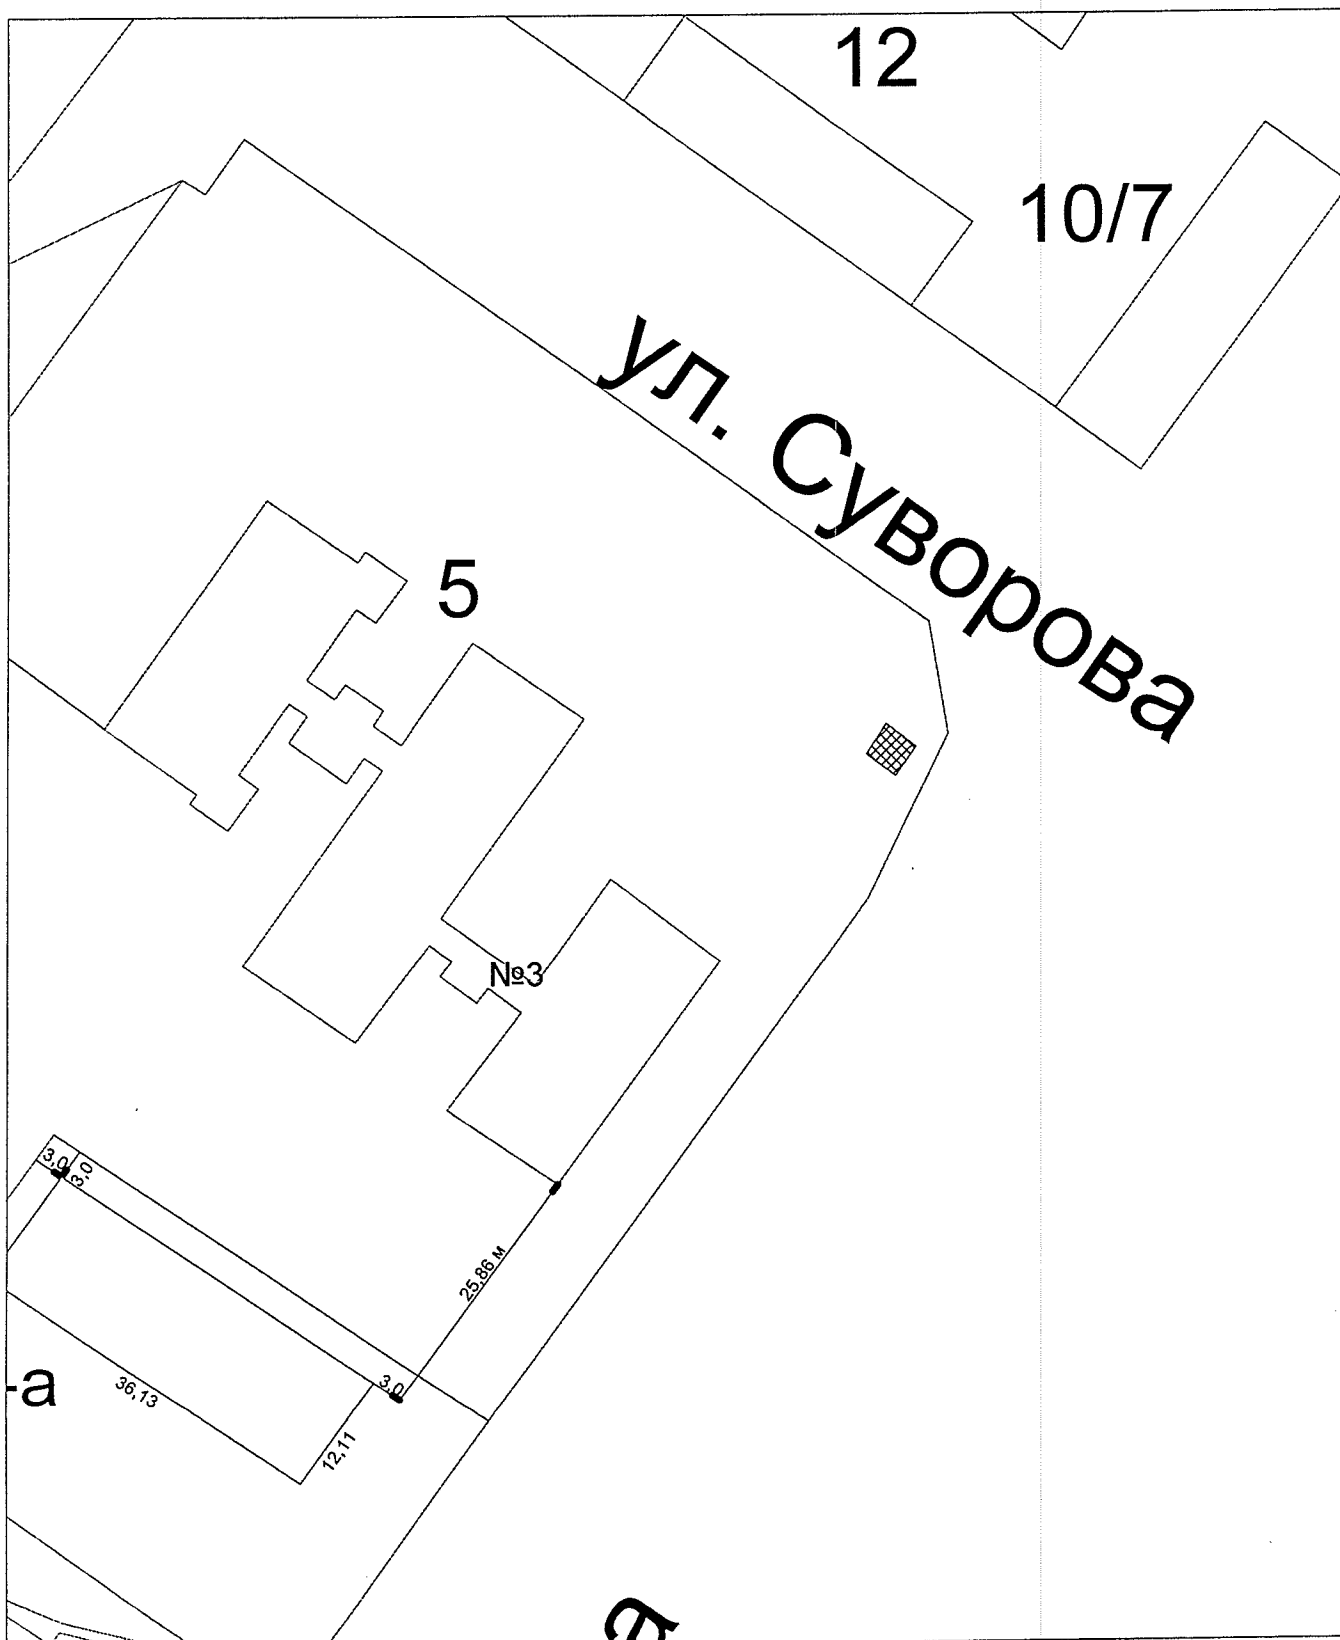

**Схема размещения нестационарного торгового объекта
на территории муниципального образования
"Онежский муниципальный район" № 41**


Местоположение: г. Онега, пр. Кирова, дом 150 а

Вид нестационарного торгового объекта: киоск площадью 8 кв.м.

Назначение: торговля плодоовощной продукцией

Условное обозначение: 

Период размещения до 12 месяцев

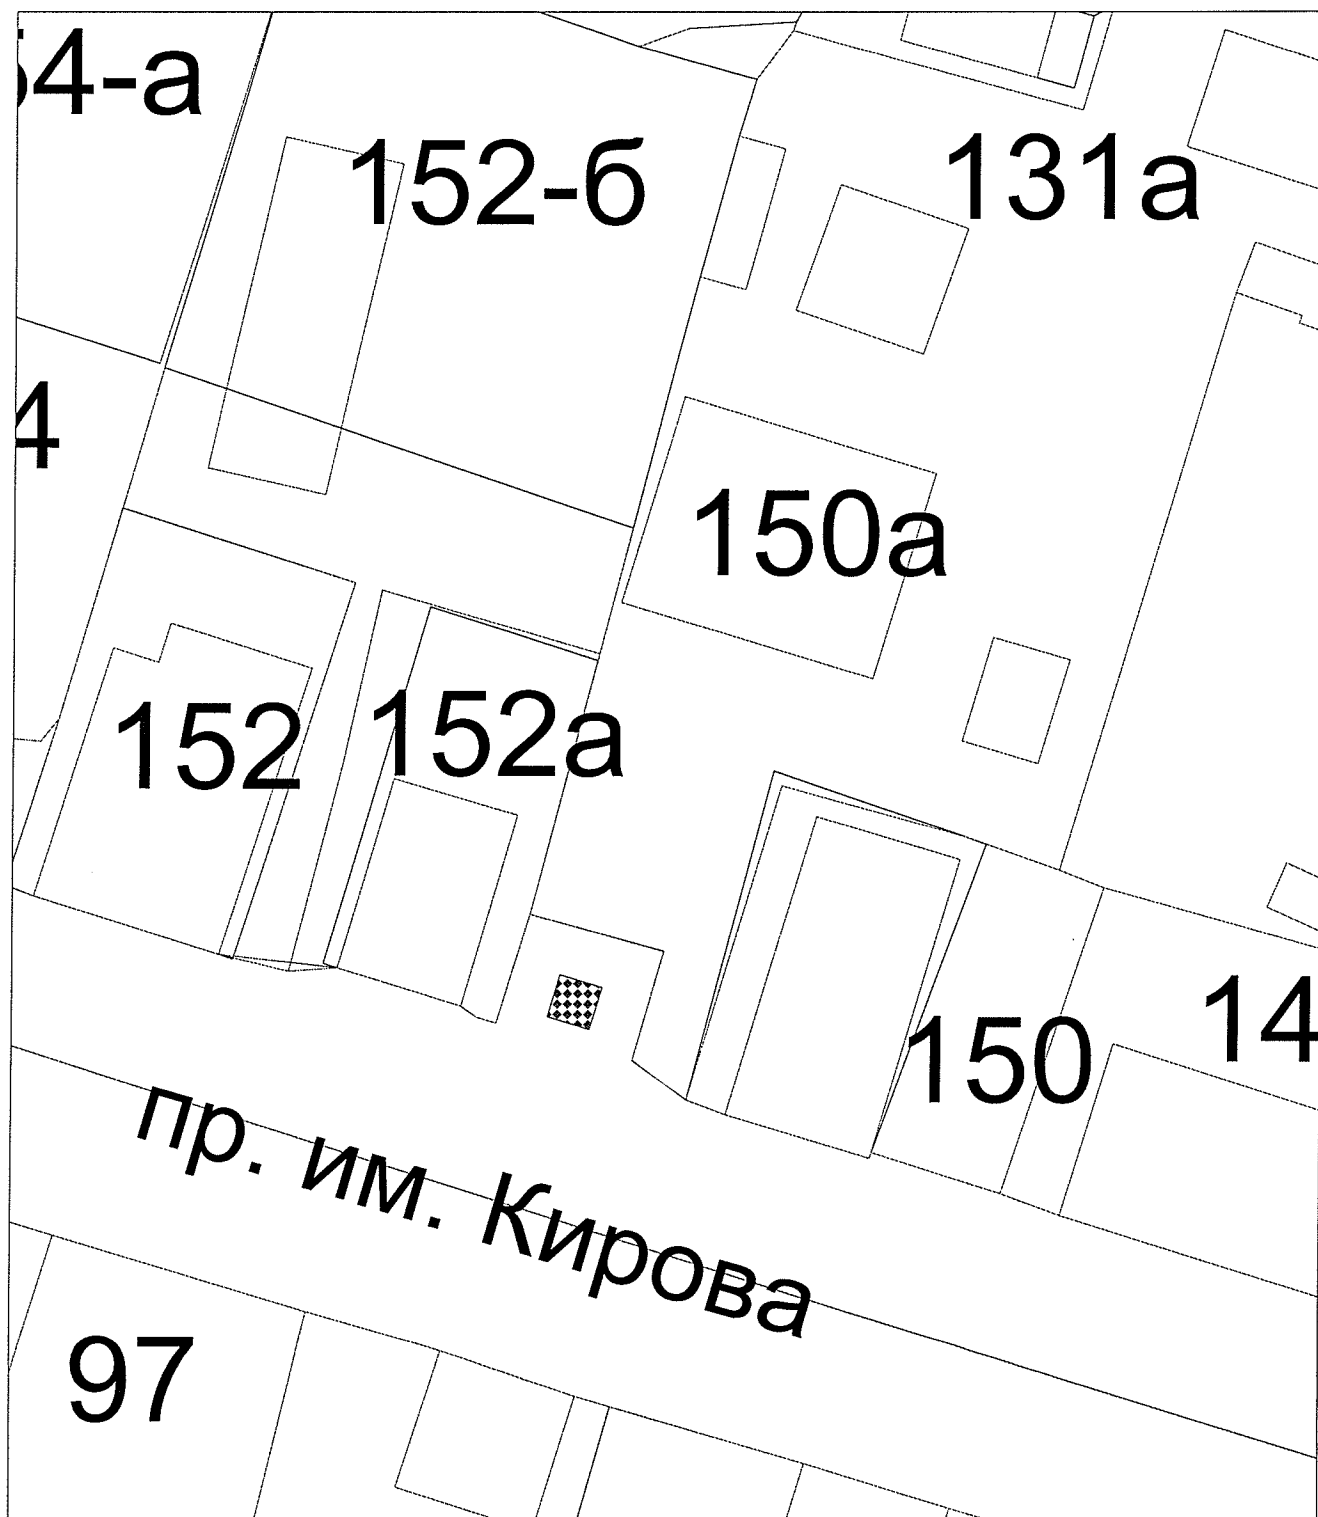


**Схема размещения нестационарного торгового объекта
на территории муниципального образования
"Онежский муниципальный район" №42**

Местоположение: г. Онега, пр. Кирова, д. 150а

Вид нестационарного торгового объекта: палатка площадью 6 кв.м.

Назначение: торговля продовольственными товарами

Условное обозначение: 

Период размещения до 12 месяцев




**Схема размещения нестационарного торгового объекта
на территории муниципального образования
"Онежский муниципальный район" №43**

Местоположение: г. Онега, ул. Красноармейская (у филиала ОАО
"Балтинвестбанк")

Вид нестационарного торгового объекта: киоск площадью 8 кв.м.

Назначение: торговля плодоовощной продукцией

Условное обозначение: 

Период размещения до 12 месяцев




**Схема размещения нестационарного торгового объекта
на территории муниципального образования
"Онежский муниципальный район" №44**

Местоположение: г. Онега, пр. Ленина, д. 184 (за магазином "Магнит")

Вид нестационарного торгового объекта: палатка площадью 6 кв.м.

Назначение: торговля рыбной и мясной продукцией

Условное обозначение: 

Период размещения до 12 месяцев




**Схема размещения нестационарного торгового объекта
на территории муниципального образования
"Онежский муниципальный район" № 45**


Местоположение: г. Онега, пр. Гагарина, д. 53 (напротив МФЦ)

Вид нестационарного торгового объекта: киоск площадью 8 кв.м.

Назначение: торговля печатной продукцией

Условное обозначение: 

Период размещения до 12 месяцев

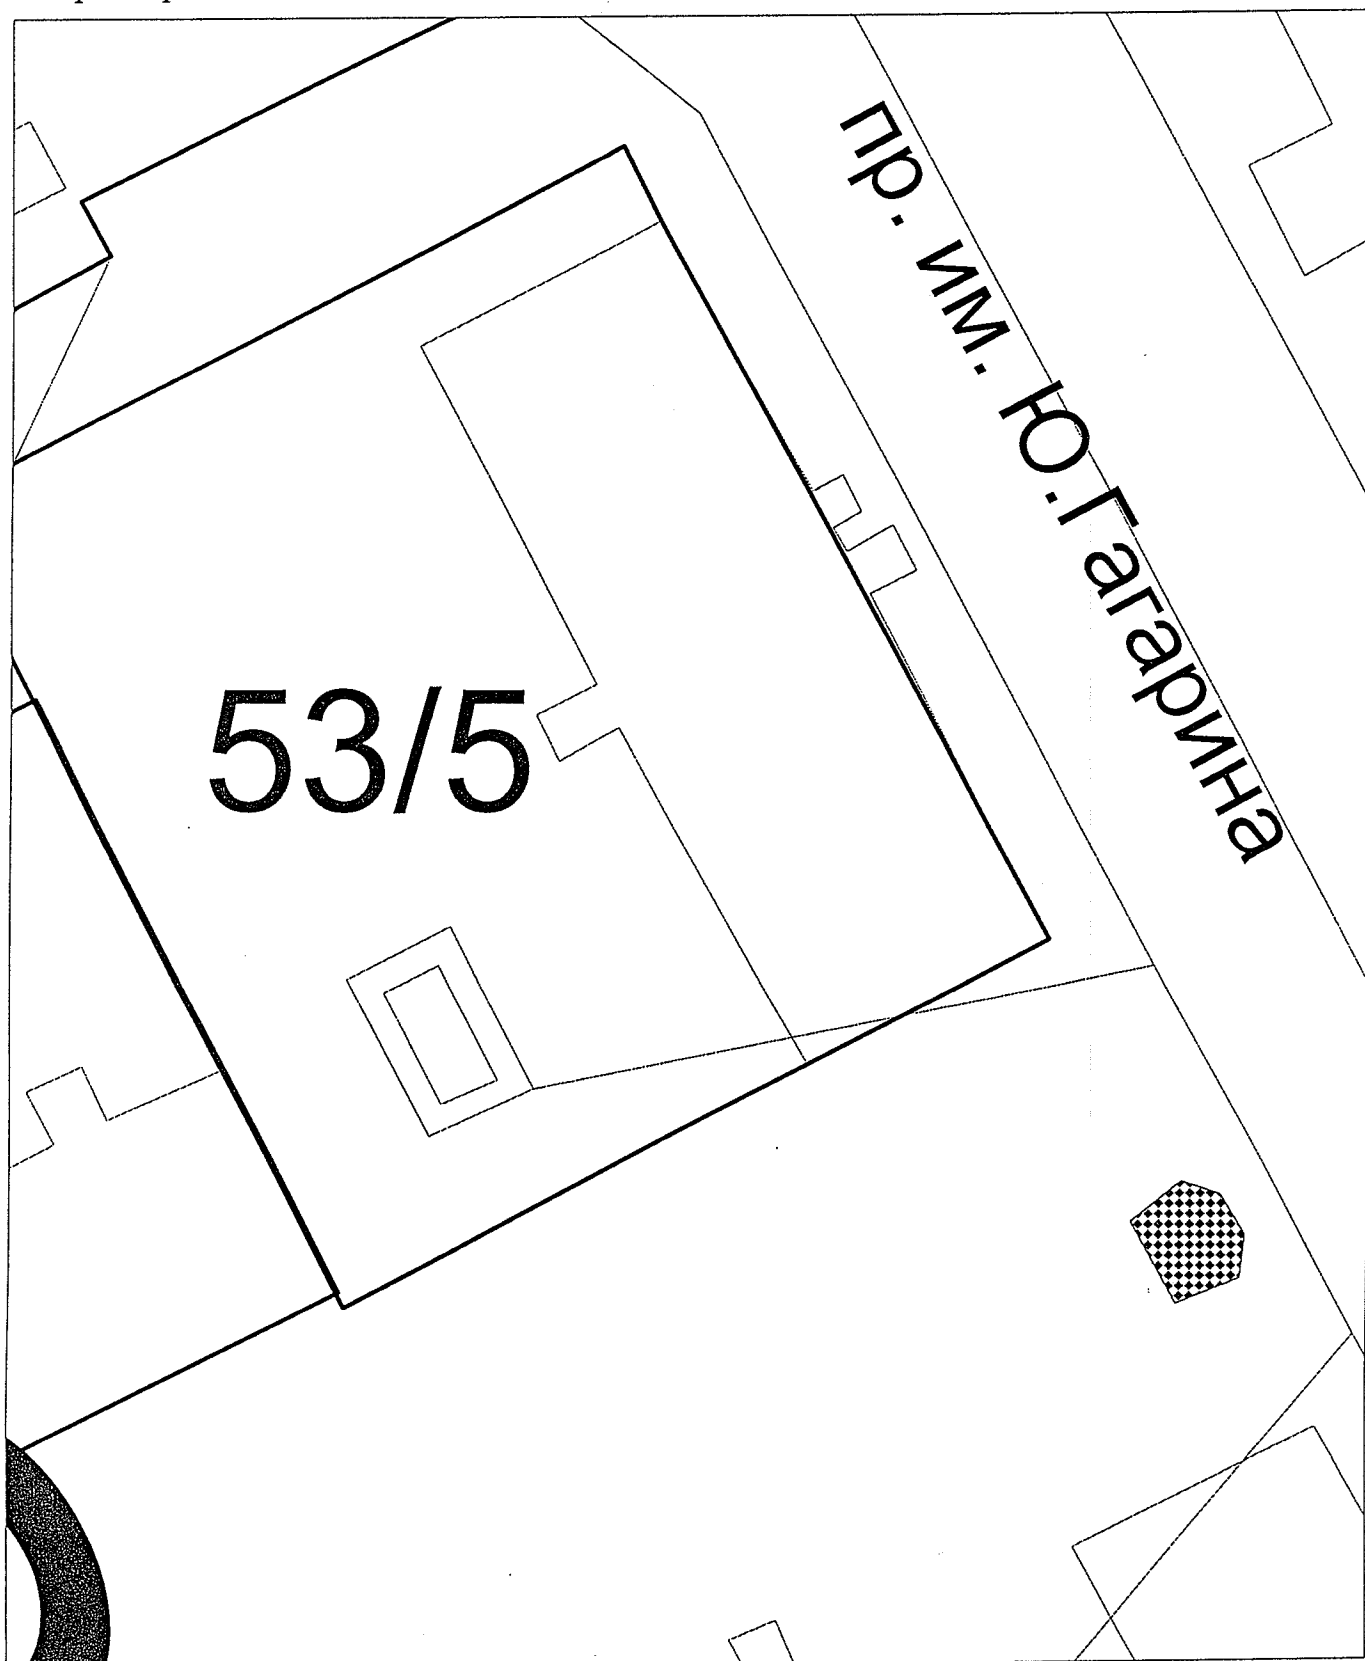


**Схема размещения нестационарного торгового объекта
на территории муниципального образования
"Онежский муниципальный район" №46**


Местоположение: г. Онега, пр. Гагарина, дом 53 (напротив МФЦ)

Вид нестационарного торгового объекта: киоск площадью 8 кв.м.

Назначение: торговля плодоовощной продукцией

Условное обозначение: 

Период размещения до 12 месяцев

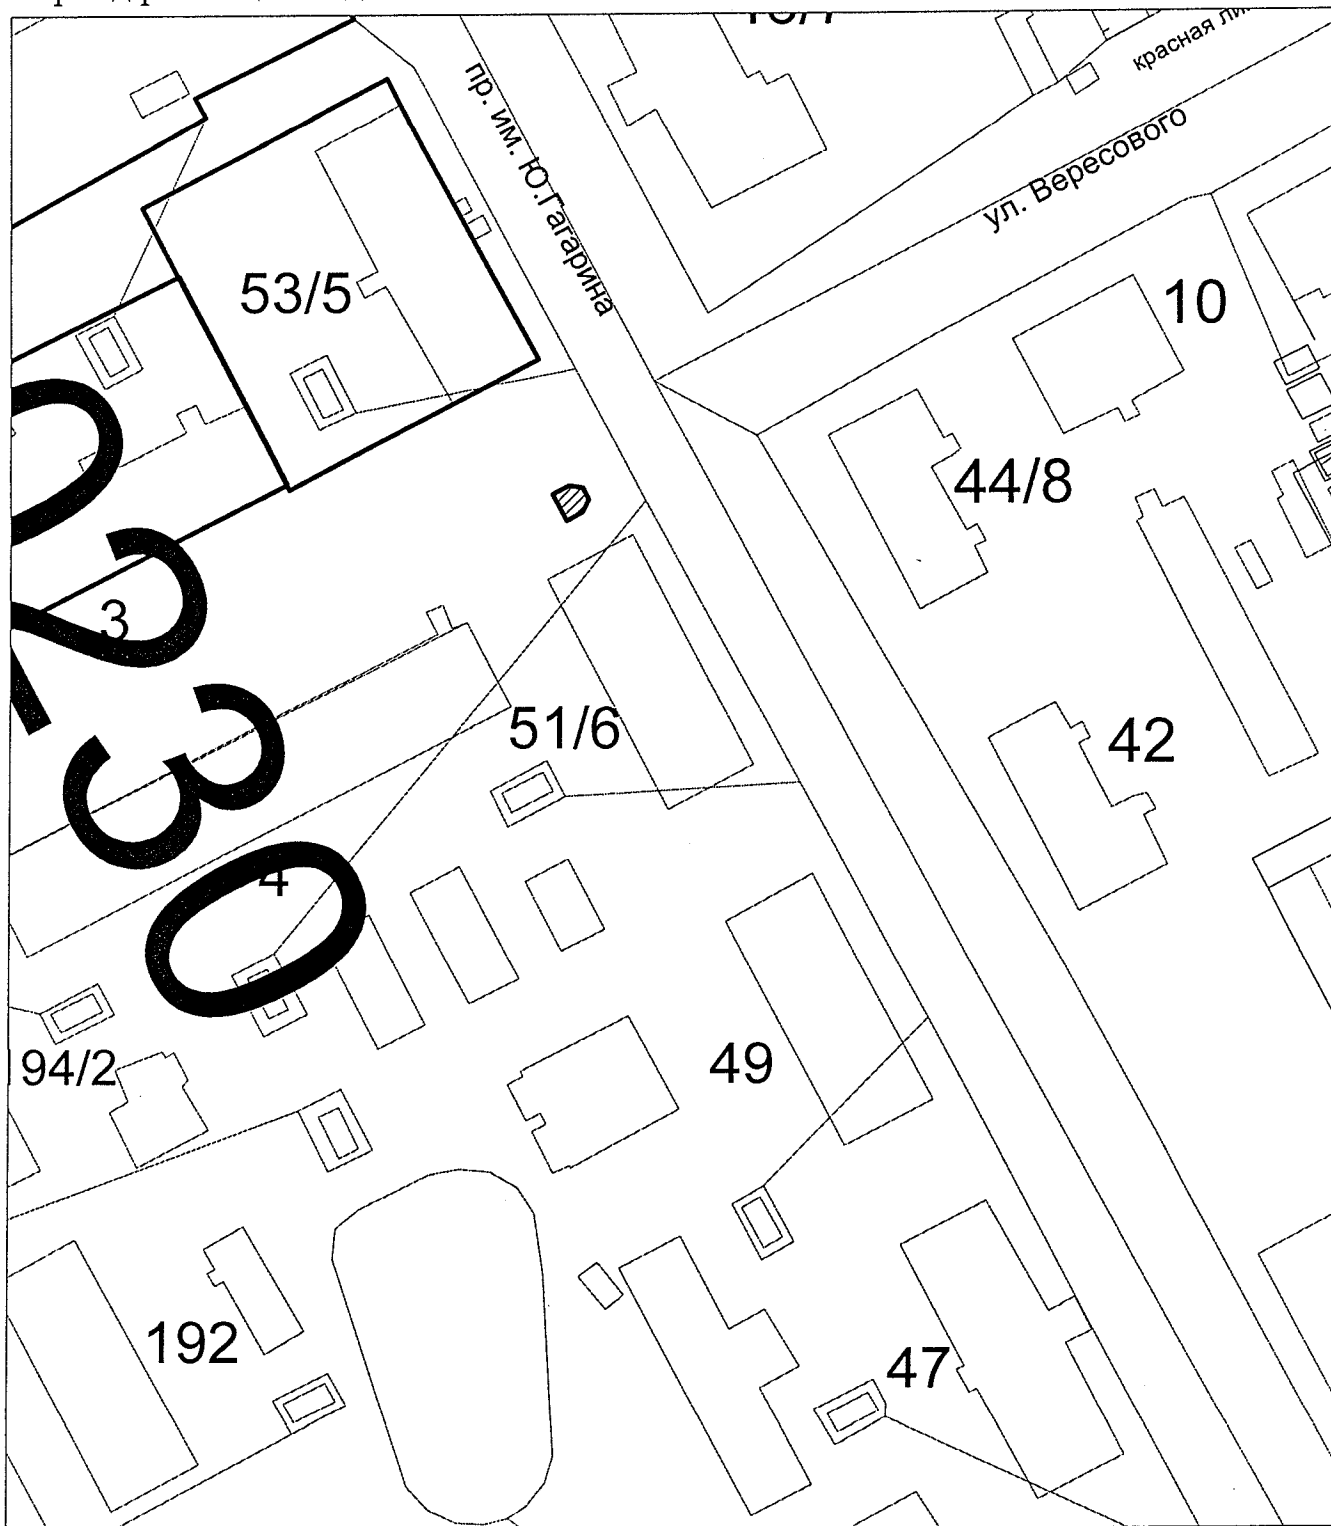


**Схема размещения нестационарного торгового объекта
на территории муниципального образования
"Онежский муниципальный район" № 47**

Местоположение: г. Онега, ул. Приморская у дома 2-а (между магазином "Дети " и баней)

Вид нестационарного торгового объекта: палатка площадью 6 кв.м.

Назначение: торговля плодоовощной продукцией

Условное обозначение: 

Период размещения с 15 мая по 15 октября ежегодно




**Схема размещения нестационарного торгового объекта
на территории муниципального образования
"Онежский муниципальный район" № 48**


Местоположение: г. Онега, побережье Белого моря, (в районе Каменного ручья)

Вид нестационарного торгового объекта: летнее кафе площадью 60 кв.м.

Назначение: объект общественного питания

Условное обозначение: 

Период размещения с 01 июня по 31 августа

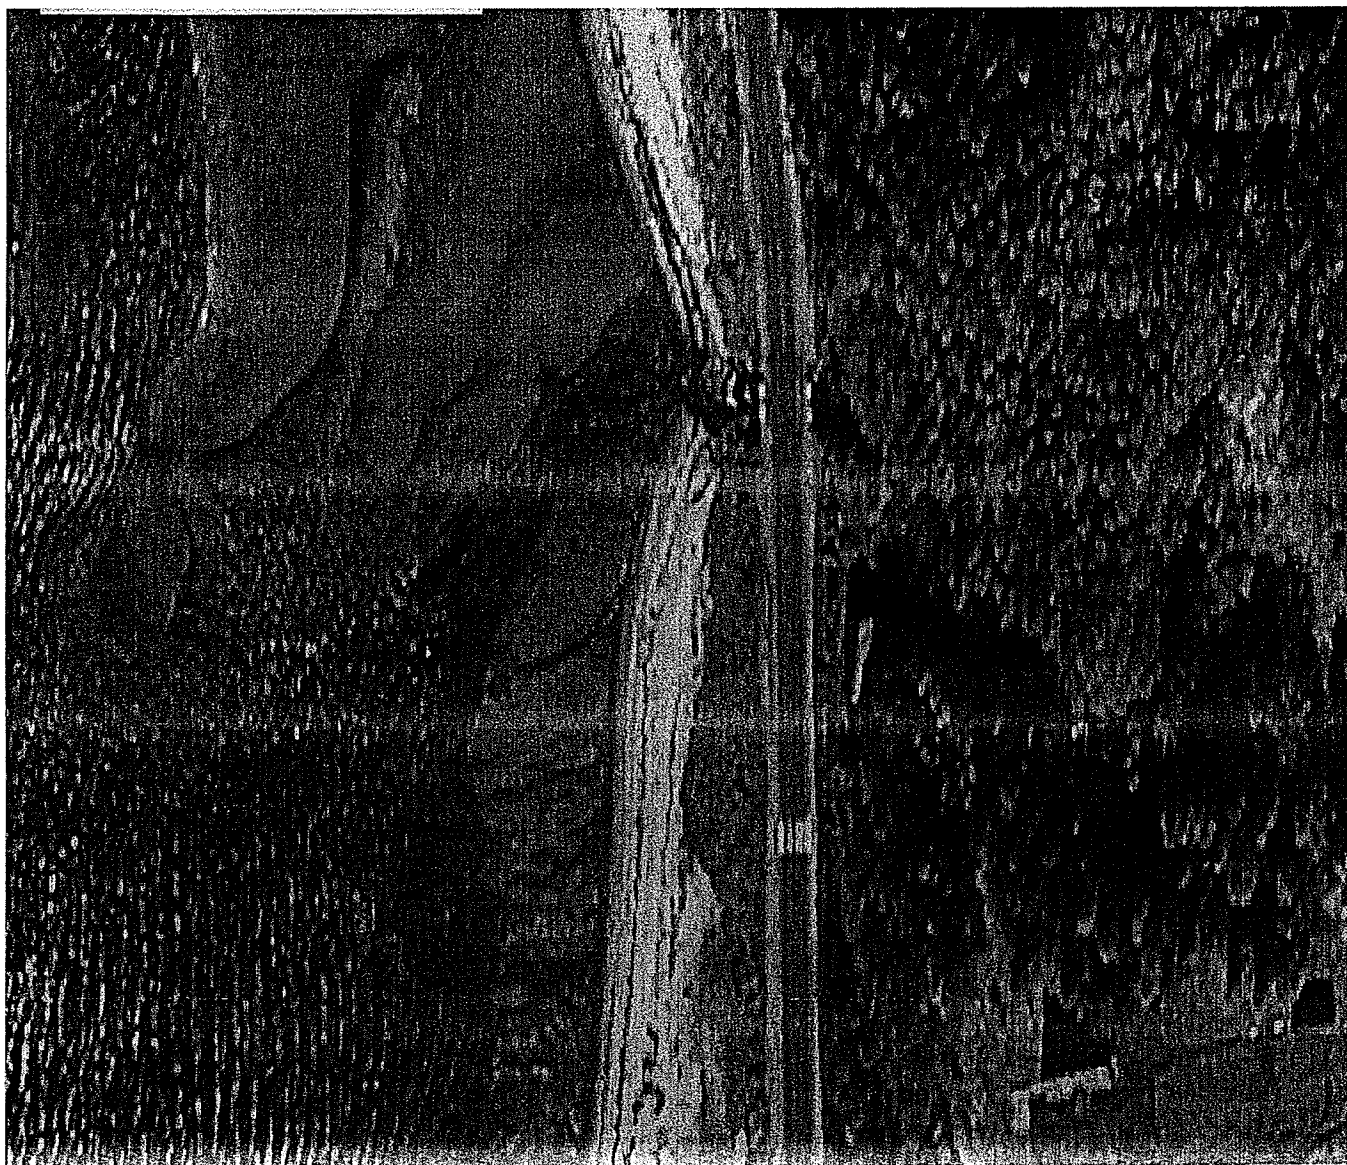


**Схема размещения нестационарного торгового объекта
на территории муниципального образования
"Онежский муниципальный район" № 49**


Местоположение: г. Онега, пер. пр. Ленина, д. 176 и ул. Красных Курсантов
(около магазина "Петровна")

Вид нестационарного торгового объекта: киоск площадью 8 кв.м.

Назначение: торговля плодоовощной продукцией

Условное обозначение: 

Период размещения до 12 мес.

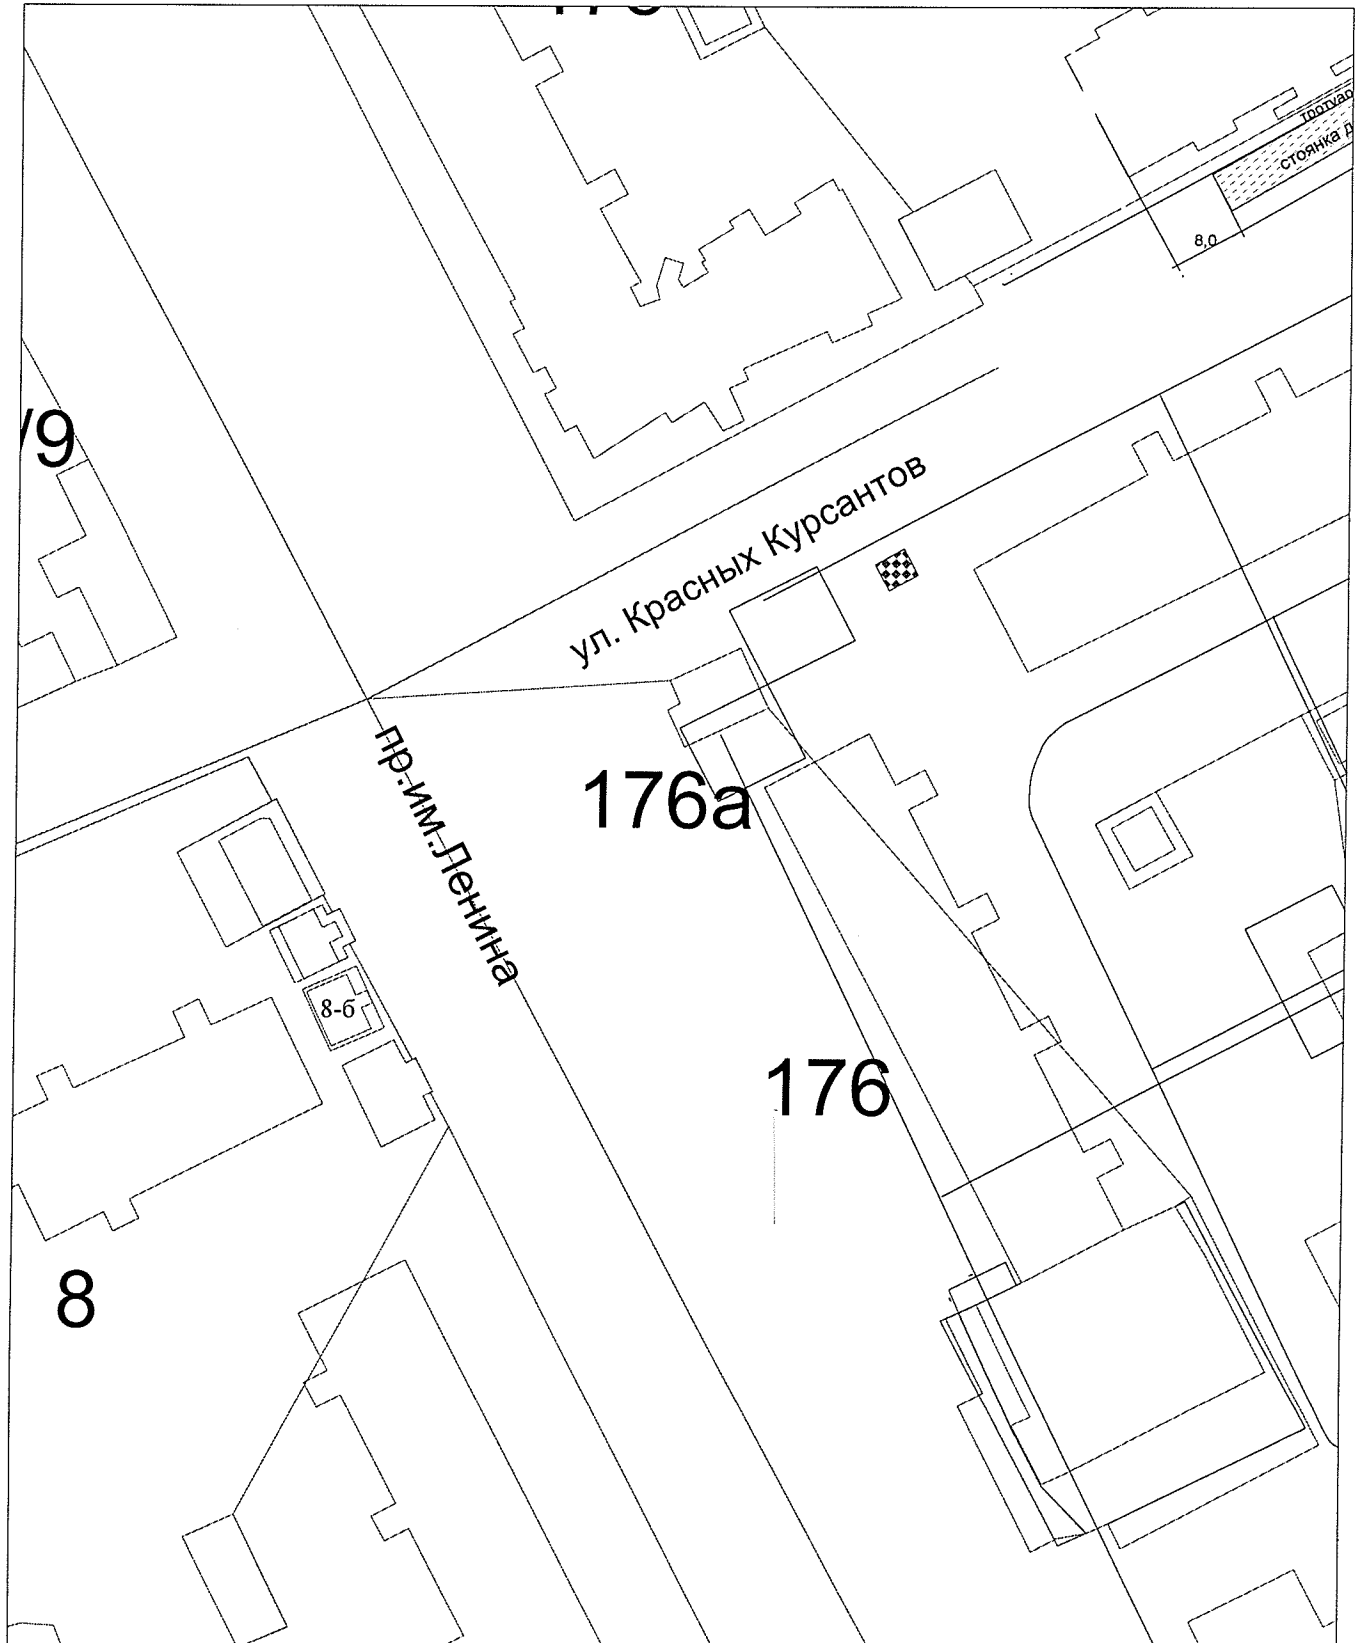


**Схема размещения нестационарного торгового объекта
на территории муниципального образования
"Онежский муниципальный район" №50**


Местоположение: г. Онега, пер. пр. Ленина и ул. Красных Курсантов
(около магазина "Петровна")

Вид нестационарного торгового объекта: автолавка площадью 10 кв.м.

Назначение: торговля продовольственными и непродовольственными товарами

Условное обозначение: 

Период размещения до 12 месяцев

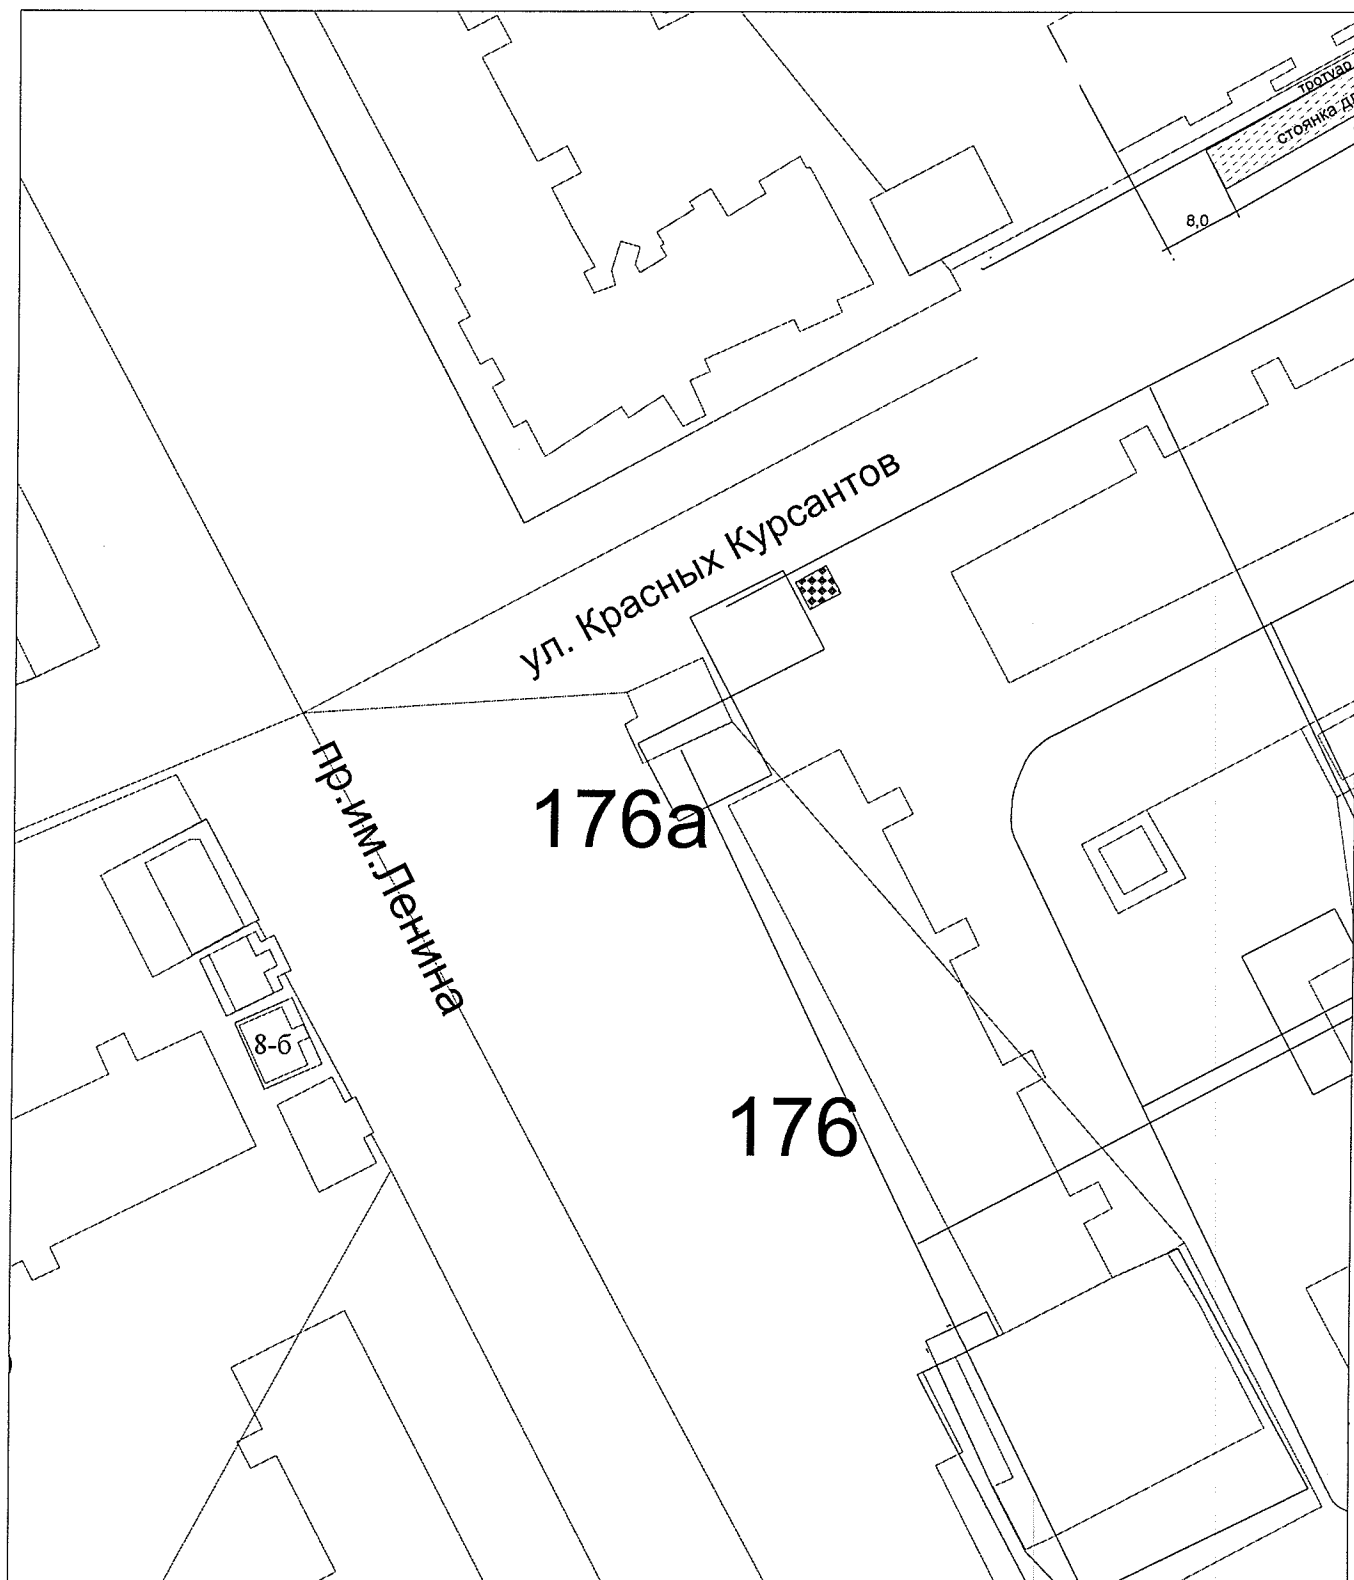


**Схема размещения нестационарного торгового объекта
на территории муниципального образования
"Онежский муниципальный район" № 51**


Местоположение: г. Онега, ул. Гоголя, д. 88/25

Вид нестационарного торгового объекта: киоск площадью 8 кв.м.

Назначение: торговля плодоовощной продукцией

Условное обозначение: 

Период размещения до 12 месяцев

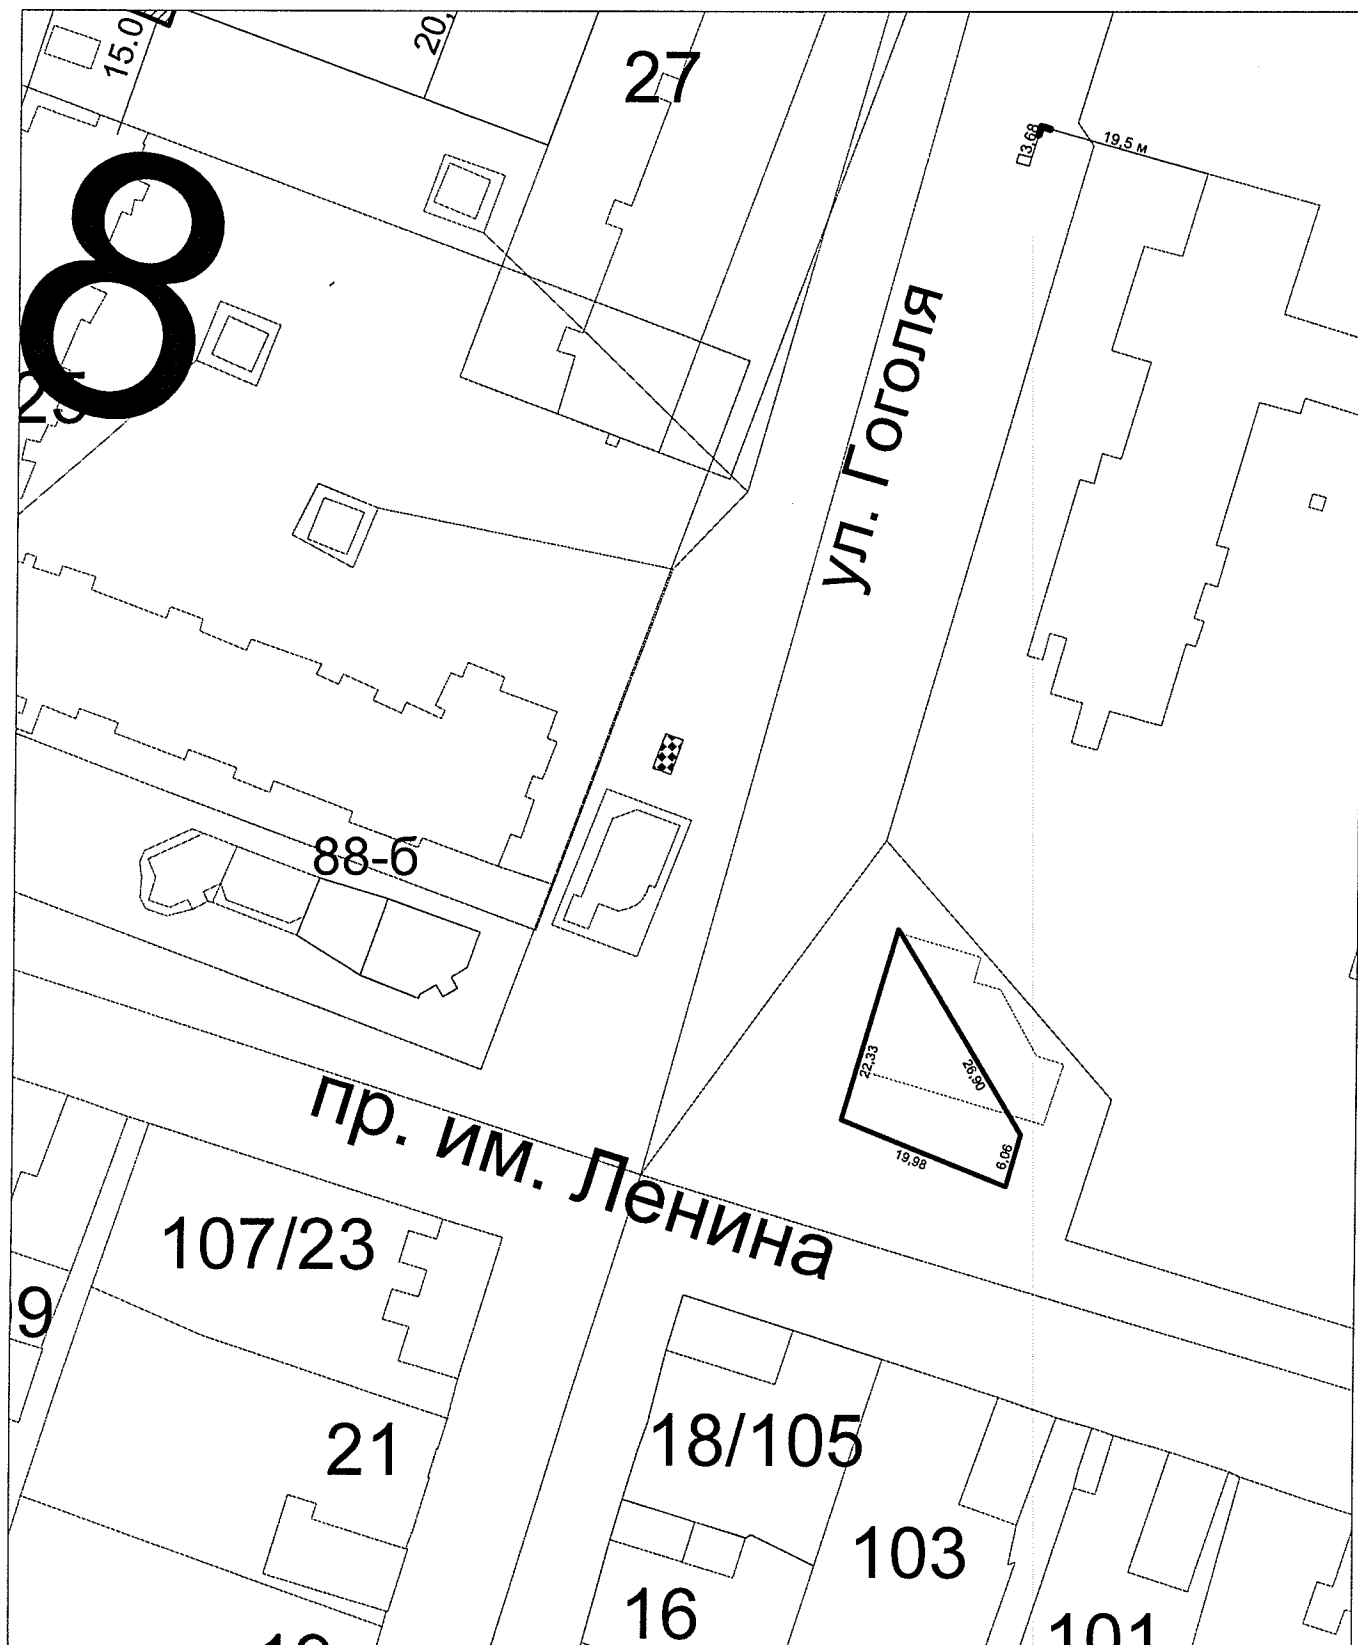


**Схема размещения нестационарного торгового объекта
на территории муниципального образования
«Онежский муниципальный район» № 52**

Местоположение: 164840, Архангельская обл., г. Онега, ул. Козлова, д. 3-а

Вид нестационарного торгового объекта: павильон площадью 8 кв.м

Назначение: торговля продовольственными товарами

Условное обозначение: 

Период размещения: с 1 мая по 30 сентября

1:500




**Схема размещения нестационарного торгового объекта
на территории муниципального образования
"Онежский муниципальный район" №53**


Местоположение: г. Онега, пр. Ленина, дом 188/5 (перед ТЦ "Космос")

Вид нестационарного торгового объекта: павильон площадью 34 кв.м.

Назначение: торговля продовольственными и непродовольственными товарами

Условное обозначение: 

Период размещения до 12 месяцев

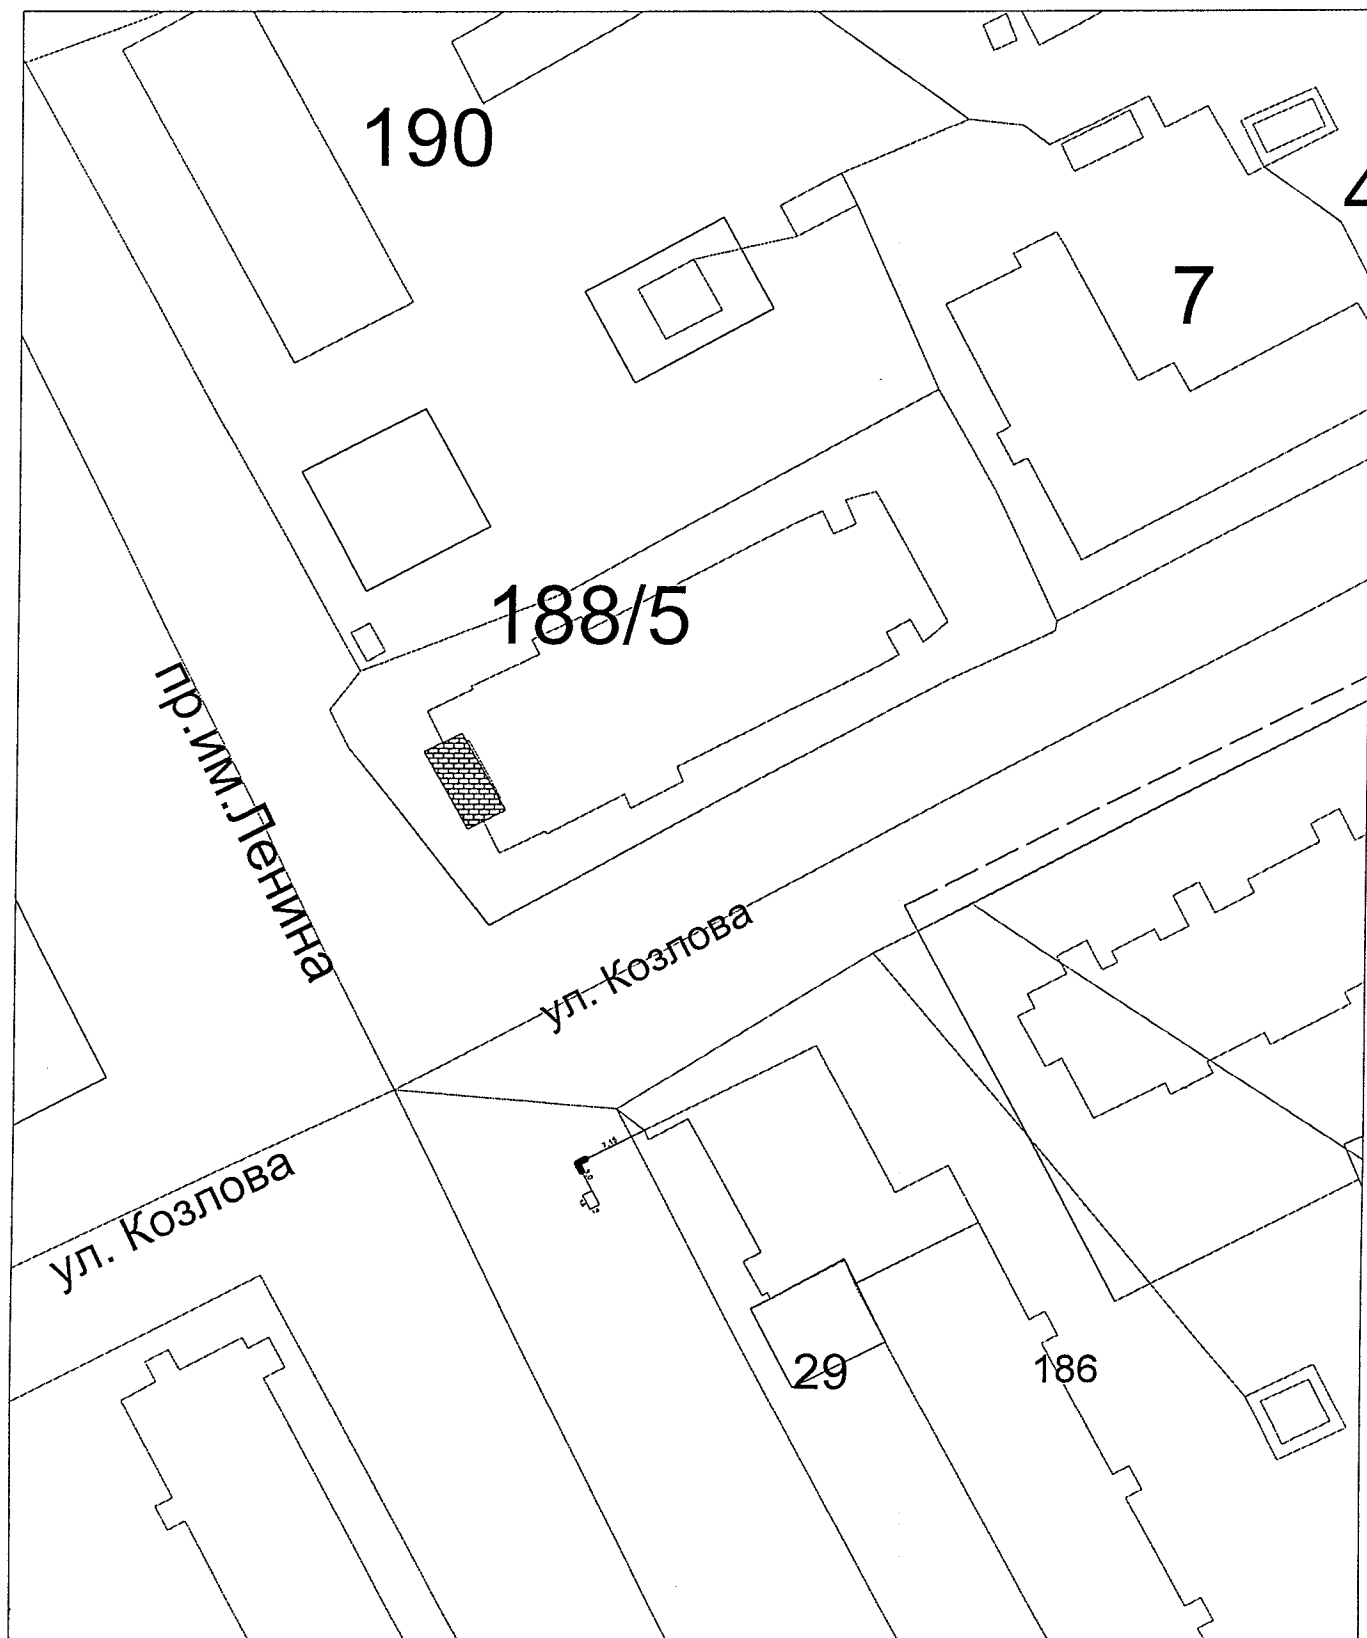


**Схема размещения нестационарного торгового объекта
на территории муниципального образования
«Онежский муниципальный район» №54**

Местоположение: Онежский район, пос. Малошуйка, ул. Труда, дом 1

Вид нестационарного торгового объекта: летнее кафе

Назначение: объект общественного питания

Условное обозначение: 

Период размещения с 01 мая по 30 сентября 2015 г.




**Схема размещения нестационарного торгового объекта
на территории муниципального образования
"Онежский муниципальный район" №55**


Местоположение: г. Онега, участок железнодорожного вокзала (ул. Привокзальная)

Вид нестационарного торгового объекта: павильон площадью 25 кв.м.

Назначение: торговля продовольственными и непродовольственными товарами

Условное обозначение: 

Период размещения до 12 месяцев

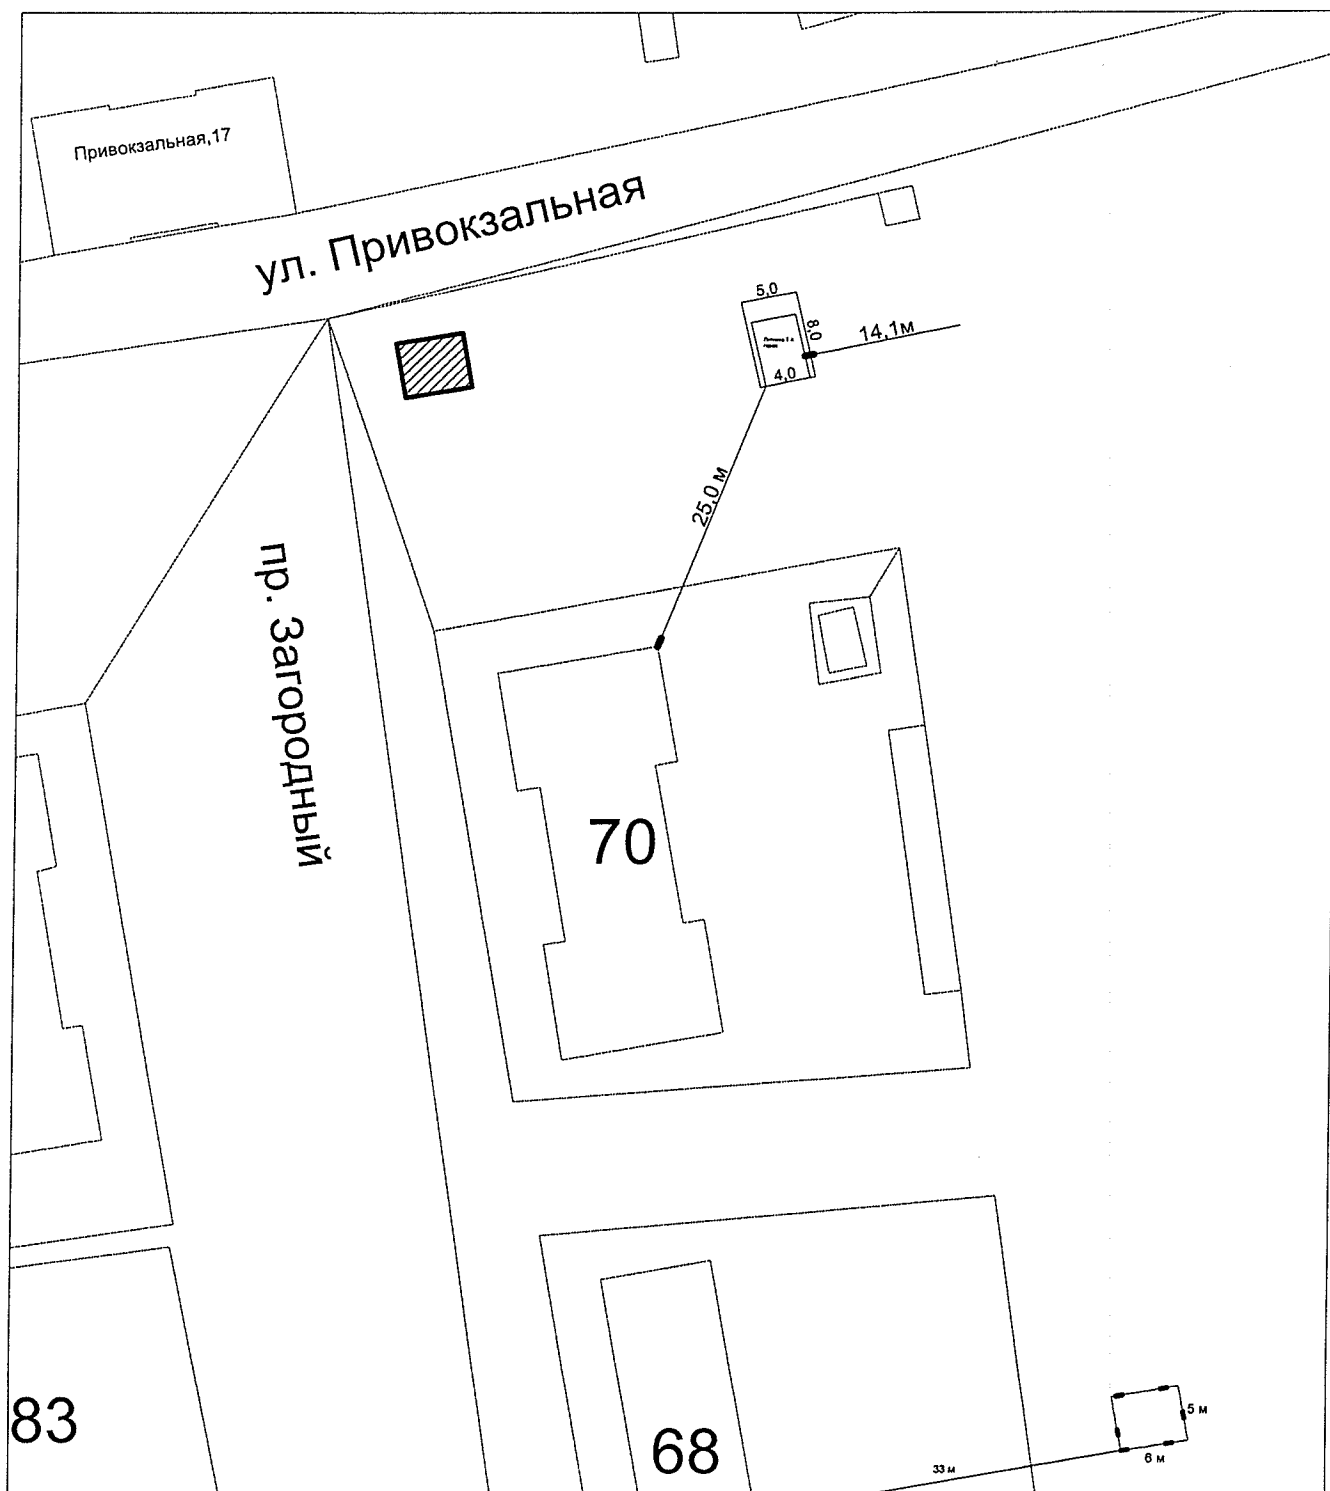


**Схема размещения нестационарного торгового объекта
на территории муниципального образования
"Онежский муниципальный район" №56**

Местоположение: г. Онега, пр. Ленина, около дома № 178

Вид нестационарного торгового объекта: автотонар площадью 8 кв.м.

Назначение: торговля продовольственными товарами

Условное обозначение: 

Период размещения до 12 месяцев

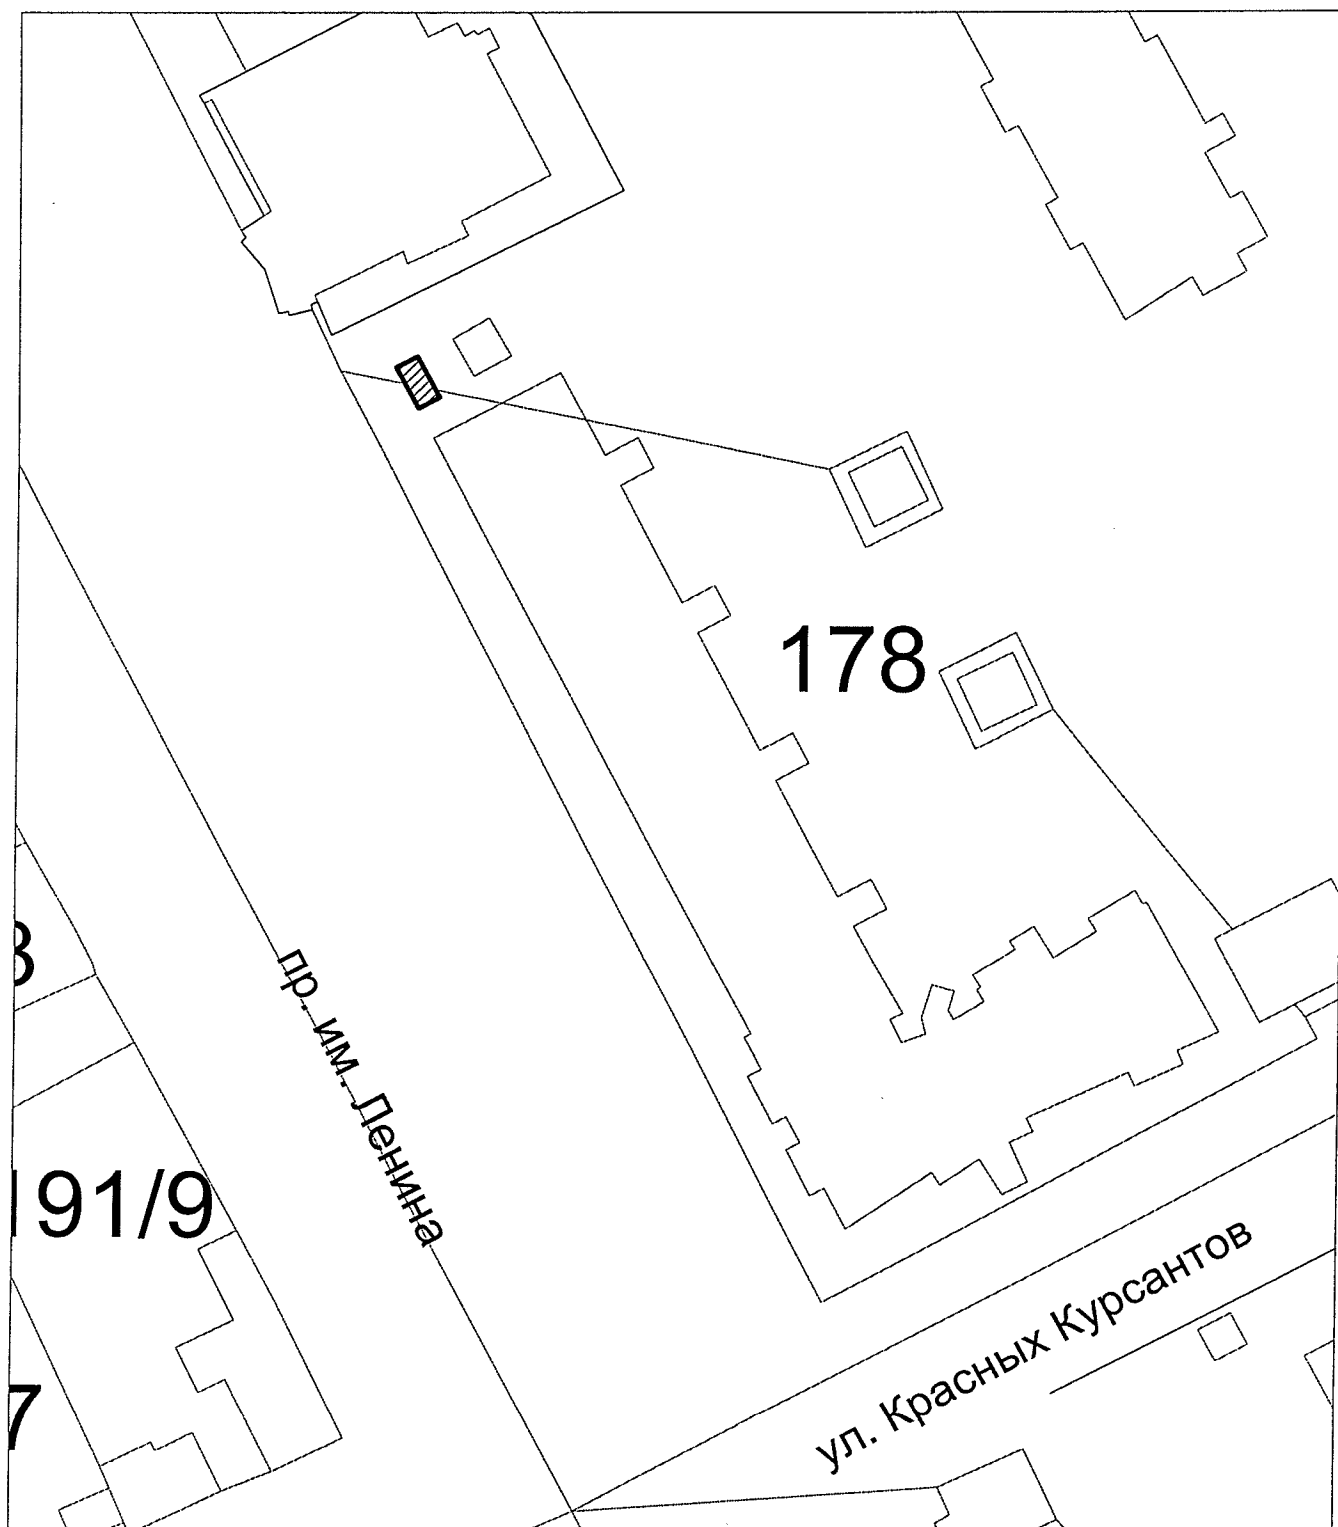



Схема размещения нестационарного торгового объекта
на территории муниципального образования
«Онежский муниципальный район» № 57


Местоположение: д. Анциферовский Бор, ул. Придорожная, дом 45

Вид нестационарного торгового объекта: палатка площадью 10 кв.м.

Назначение: торговля непродовольственными товарами

Условное обозначение: 

Период размещения: ежегодно с 01 июня по 30 сентября

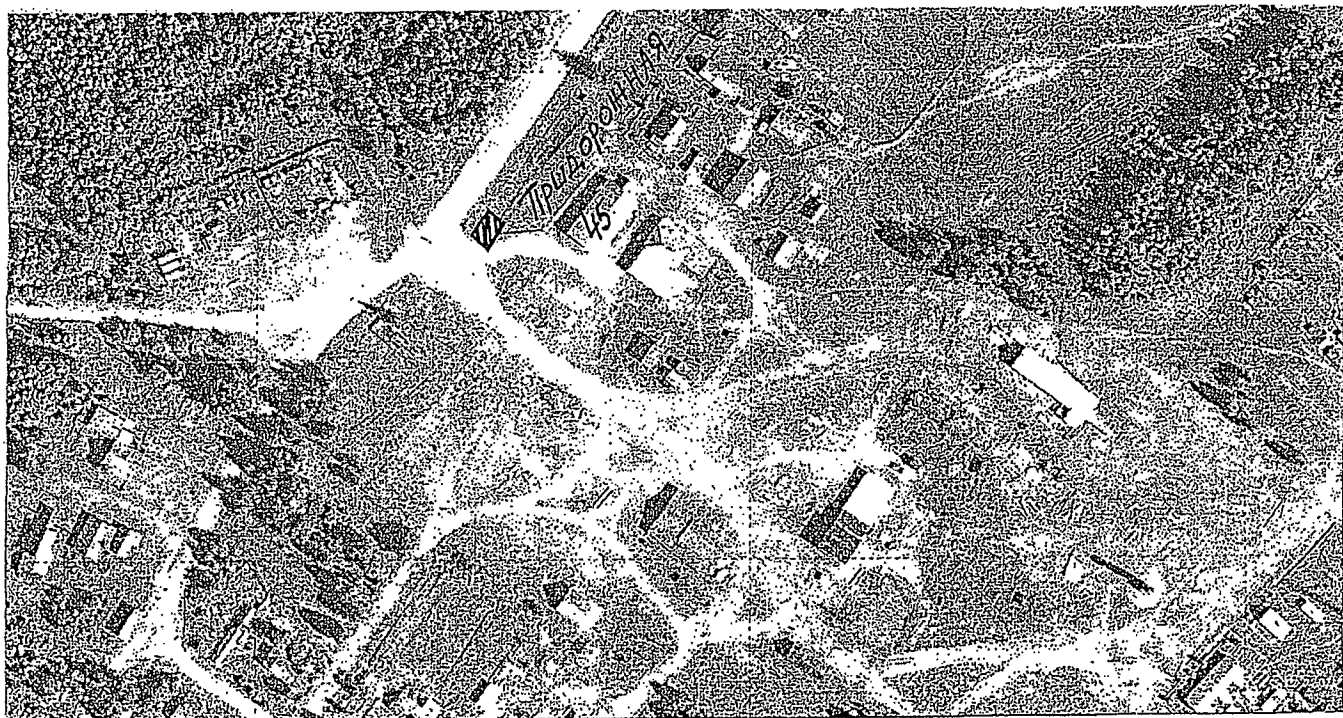

Масштаб 1:2 000